

## **SERVIÇO AUTÔNOMO DE ÁGUA E ESGOTO DE PORTO FELIZ**

**Processo:** 131/2020

**Pregão Presencial:** 04/2020

**Objeto:** Aquisição de aduelas em concreto armado para uso em de canalização de travessias.

**Emissão:** 14/02/2020

**Abertura:** 02/03/2020 – 09h30min (horário de Brasília/DF)

**Local:** Praça Dr José Sacramento e Silva, 50 – Centro – Porto Feliz

**Informações:** Fone: (15) 3261-9603

O Serviço Autônomo de Água e Esgoto de Porto Feliz torna público, para ciência dos interessados, que por intermédio de seu pregoeiro designado pela Portaria nº 2.027 de 02 de janeiro de 2020, realizará licitação na **modalidade Pregão Presencial**, visando à aquisição de aduelas em concreto armado para uso em de canalização de travessias, considerando todas as características contidas nas descrições Do Objeto e do Anexo I – Termo de Referência.

A presente licitação, cujo tipo é **Menor Preço**, será integralmente conduzida pelo Pregoeiro, assessorado por sua equipe de apoio e encontra fundamento na Lei nº 10.520/02, regulamentada pelo Decreto Municipal nº 6.160/2005, bem como consoante as condições estatuídas neste instrumento convocatório, constantes no processo indicado acima e subsidiariamente pela Lei 8.666/93 e alterações posteriores, e Decreto 3.555/2000, aplicando-se ainda, no que couber, as disposições da Lei Complementar 123 de 14 de dezembro de 2006, Lei Complementar 147 de 2014 e Lei Complementar 155/2016.

O recebimento e abertura dos envelopes de proposta e documentação ocorrerão no dia 02 de março de 2020 às 09h30min, na Praça Dr. José Sacramento e Silva, 50 – Centro – Porto Feliz.

**I - DO OBJETO:** Destina-se o presente Pregão à escolha do(s) melhor(es) proponente(s) para a licitação supra, visando à aquisição de aduelas em concreto armado para uso em de canalização de travessias, considerando todas as características contidas nas descrições Do Objeto e do Anexo I – Termo de Referência, Anexo I, deste Edital.

**1.1 - Lote 1:** Aduelas em concreto armado conforme especificações e quantitativos descritos abaixo.

Item	Quant.	Descrição / Características
01	43 unidades	ADUELA L 3,00 X A 2,00 X C 1,00 X ESP 0,20 EM CONCRETO ARMADO - FCK 30 TB:45

**1.2 – DO PRAZO E LOCAL DA ENTREGA:** O material deverá ser entregue em até 21 (vinte e um dias) dias após a emissão de autorização de faturamento / pedido de compra pelo SAAE de Porto Feliz. As aduelas deverão ser entregues, no bairro Santa Eliza em local próximo a obra a ser definido mais especificamente pela diretoria técnica do SAAE. O descarregamento será efetuado pelo SAAE onde o equipamento ou veículo de descarga estará disponível no dia e horário do local da descarga previamente marcado. As entregas deverão ser pré-agendadas e posteriormente realizadas nos dias úteis, de segunda à sexta-feira, das 08:00h às 11:30h, e das 13:00h às 16:00h.

**1.3 - OS PREÇOS:** Deverão ser fixos e irrevogáveis, de acordo com § 1º Art. 2º da Lei 10.192, de 14 de fevereiro de 2001.

**1.4 - DA GARANTIA:** A licitante vencedora deverá substituir as peças de concreto armado que por ventura estiverem em desacordo com as especificações do presente Pregão Presencial e Anexos, arcando com as despesas decorrentes.

Deverão estar inclusas nas propostas parcelas de quaisquer naturezas (tributos, encargos sociais, despesas de transporte, segurança, EPI's, carga, descarga, materiais eventualmente necessários para concretização dos serviços, etc.) diretas e/ou indiretas pertinentes à formação do preço e que, se vencedora, a licitante executá-lo-á pelo valor resultante da sua proposta.

## **II – DA ABERTURA**

CNPJ n.º: 45.479.391/0001-07

Pça. Dr. José Sacramento e Silva, n.º 50, Centro, Porto Feliz / SP - CEP. 18.540-000

E-mail: [pregao@saaeportofeliz.sp.gov.br](mailto:pregao@saaeportofeliz.sp.gov.br) / Site: [www.saaeportofeliz.sp.gov.br](http://www.saaeportofeliz.sp.gov.br)

Fone: (15) 3261.9600 - Fax.: (15) 3261.9609

---

## **SERVIÇO AUTÔNOMO DE ÁGUA E ESGOTO DE PORTO FELIZ**

---

**2.1** – A abertura do presente Pregão Presencial, será dirigida pelo Pregoeiro designado, assessorado pela sua Equipe de Apoio, de acordo com a legislação mencionada no preâmbulo deste Edital, conforme indicado abaixo:

Data da abertura: **02/03/2020**

Horário: **09h30min (horário de Brasília/DF)**

Local: **Escritório Administrativo do SAAE Porto Feliz** – Praça Dr. José Sacramento e Silva, 50 – Centro – Porto Feliz-SP.

Informações: 15 3261-9603 – [pregao@saaeportofeliz.sp.gov.br](mailto:pregao@saaeportofeliz.sp.gov.br)

### **III - DAS CONDIÇÕES GERAIS PARA PARTICIPAÇÃO**

**3.1** - Poderão participar deste pregão empresas do ramo de atividade pertinente ao objeto desta licitação que atendam às exigências de habilitação.

**3.2** - As empresas que desejarem participar do pregão deverão entregar ao pregoeiro dois envelopes fechados e indevassáveis indicando na parte externa, respectivamente, “**PROPOSTA**” e “**DOCUMENTAÇÃO**”, contendo também o número deste pregão e a razão social da empresa.

**3.3** - Licitantes que desejarem enviar seus envelopes via postal (com AR – Aviso de Recebimento), deverão remetê-los ao endereço constante do preâmbulo deste edital, aos cuidados do Pregoeiro e sua Equipe de Apoio, desde que atendam as demais exigências previstas neste edital, conforme o objeto, sendo que a responsabilidade quanto a entrega dos envelopes no prazo será exclusivamente da empresa licitante.

**3.4** - Em hipótese alguma serão recebidos envelopes após as 09h30min do dia 02 de março de 2020.

**3.5** – Não poderão participar desta licitação, além das vedações do Art. 9º da Lei 8666/93:

a) Impedidas e suspensas de licitar e/ou contratar com órgãos da Administração Municipal nos termos do Inciso III do Artigo 87 da Lei Federal n.º 8.666/1993 e suas alterações, do artigo 7.º da Lei Federal n.º 10.520/2002 e da Súmula n.º 51 do Tribunal de Contas;

b) As empresas que estiverem em regime de falência ou concordata que não apresentarem o plano de recuperação judicial homologado;

c) Estrangeiras que não funcionem no País;

d) Reunidas sob a forma de consórcio, qualquer que seja sua forma de constituição.

**3.6** - A empresa vencedora fica obrigada a emitir nota fiscal conforme legislação vigente, inclusive no que se refere ao Protocolo ICMS 42/09, onde o modelo da nota fiscal eletrônico NF-e, modelo 55, deverá ser adotado em substituição à Nota Fiscal Modelo 1 e 1A, exceto MEI, independentemente da atividade econômica exercida.

### **IV – DO REPRESENTANTE LEGAL DA LICITANTE**

**4.1** - As licitantes deverão se apresentar para **credenciamento** junto ao pregoeiro por meio de um representante legal (sócio, proprietário ou dirigente), devidamente munido de ato constitutivo da empresa, registrado na Junta Comercial ou tratando-se de sociedade simples, o ato constitutivo registrado no Cartório de Registro de Pessoas Jurídicas, no qual estejam expressos seus poderes para exercer direitos e assumir obrigações em decorrência de tal investidura. Tratando-se de procurador, o representante deverá estar munido ainda de instrumento de mandato (público ou particular), comprovando os necessários poderes para formular verbalmente lances de preços, firmar declarações, desistir ou apresentar as razões de recurso, assinar a ata e praticar todos os demais atos pertinentes ao presente certame. (**Apresentar fora do envelope**).

**4.1.1** - No caso da empresa se enquadrar nos termos da lei complementar 123, de 14 de dezembro de 2006, deverá entregar declaração de microempresa ou empresa de pequeno porte visando ao exercício do **direito de preferência** previsto na Lei Complementar nº 123/06 e alterações posteriores,

---

## **SERVIÇO AUTÔNOMO DE ÁGUA E ESGOTO DE PORTO FELIZ**

---

que poderá ser feito de acordo com o modelo estabelecido no **ANEXO III** deste Edital, e apresentado **FORA** dos Envelopes “**PROPOSTA**” e “**DOCUMENTAÇÃO**” e encartar ao **credenciamento**.

4.1.2 - Instaurada a sessão, as licitantes, por intermédio de seus representantes, apresentarão declaração dando ciência de que cumprem plenamente os requisitos de habilitação (**ANEXO IV**) e declaração de inexistência de fato impeditivo (**ANEXO V**). (**Apresentar fora do envelope**).

4.1.3 – Deverão também apresentar declaração subscrita por representante legal da licitante, elaboradas em papel timbrado, conforme estabelecido no **ANEXO VI** deste Edital, (**Apresentar fora do envelope**), devidamente assinada por seu representante legal, atestando que:

a) nos termos do inciso V do artigo 27 da Lei Federal nº 8.666, de 21 de junho de 1993 e alterações, que a empresa se encontra em situação regular perante o Ministério do Trabalho, no que se refere à observância do disposto no inciso XXXIII do artigo 7º da Constituição Federal/88;

b) que a empresa atende as normas relativas à saúde e segurança no Trabalho, para os fins estabelecidos pelo parágrafo único do artigo 117 da Constituição do Estado de São Paulo;

c) não possui qualquer dos impedimentos previstos nos §§ 4º e seguintes todos do artigo 3º da Lei Complementar nº 123, de 14 de dezembro de 2006, alterada pela Lei Complementar nº 147, de 7 de agosto de 2014, cujos termos declara conhecer na íntegra. (**Somente ME e EPP**).

**4.2** - As licitantes que desejarem encaminhar seus envelopes via postal com AR também deverão apresentar as declarações acima juntamente com a proposta comercial. Caso não se façam representar durante a sessão, não terão chance para dar lance ou praticar qualquer ato em seu favor durante a sessão, permanecendo com o lance inicial enviado na proposta financeira.

**4.3** - Os documentos poderão ser apresentados impressos, por qualquer processo de cópia legível, autenticada por cartório competente, ou mesmo em cópia simples, desde que acompanhado do original para que seja autenticado pelo Pregoeiro ou por um dos membros da Equipe de Apoio no ato de sua apresentação;

**4.4** - Será admitido apenas um representante legal para cada licitante credenciado, sendo que cada um deles poderá representar apenas uma empresa. O representante legal deverá portar documento de identificação pessoal com foto.

### **V – DA PROPOSTA**

**5.1 – O valor máximo total estimado para a aquisição dos materiais é de R\$ 130.204,00 (Cento e trinta mil duzentos e quatro reais)**

**5.2** - Na parte externa do envelope deverá constar a palavra “**PROPOSTA**”. A proposta deverá ser impressa em língua portuguesa, em moeda corrente nacional, com clareza, sem alternativas, emendas, rasuras, entrelinhas ou no próprio formulário que integra o presente edital (**ANEXO II**). Todas as suas folhas devem estar rubricadas e a última datada e assinada pelo seu representante legal, devendo constar:

**a)** Razão Social da licitante, endereço completo, e-mail, número de telefone e número do CNPJ e Inscrição Estadual;

**b)** Os preços apresentados devem estar em conformidade com o objeto deste edital, em moeda corrente nacional (Real), com precisão de duas casas decimais. Os valores unitário e total deverão estar expressos numericamente e por extenso;

---

## **SERVIÇO AUTÔNOMO DE ÁGUA E ESGOTO DE PORTO FELIZ**

---

c) Havendo eventualmente divergência entre os valores numéricos e por extenso, prevalecerão sempre os valores indicados por extenso; caso a discordância seja entre os preços unitários e totais resultantes de cada item, prevalecerão os primeiros.

**5.3** - Não poderá haver desistência da proposta apresentada, sujeitando-se o licitante desistente às penalidades constantes deste Edital e da legislação aplicável.

**5.4** - A simples participação neste certame implica que o licitante:

a) Não tem dúvidas sobre quaisquer dos elementos que compõem o Edital, não podendo alegar posterior desconhecimento ou falta de recebimento de quaisquer das partes que o integra.

b) Examinou criteriosamente todos os documentos do Edital e seus anexos, que os comparou entre si e obteve expressamente do SAAE informações necessárias para a apresentação da proposta.

c) Conhece e concorda com todas as especificações e condições do Edital.

d) Considerou que os elementos desta licitação permitiram a elaboração de uma proposta totalmente satisfatória.

e) Tem ciência de que os preços apresentados abrangem todas as despesas incidentes sobre o objeto desta licitação, a exemplo de impostos, taxas, encargos trabalhistas, previdenciários e fiscais, despesas com transporte, etc., bem como os descontos porventura concedidos.

f) Tem ciência de que, caso vencedora, se compromete a entregar os produtos nos preços e prazos constantes de sua proposta, em conformidade com o conteúdo deste Pregão Presencial e que os mesmos atendem todas as exigências editalícias e da legislação aplicáveis ao caso, incluindo todas as licenças e autorizações necessárias.

**5.5** - Até dois dias úteis antes da data fixada para abertura da sessão pública, qualquer pessoa poderá solicitar esclarecimentos, providências ou impugnar o ato convocatório do pregão, quanto às falhas ou irregularidades que o viciarem.

**5.5.1** – Eventual impugnação deverá ser dirigida à Comissão de Pregão, protocolada no SAAE de Porto Feliz, situado no escritório administrativo na Pça Dr. José Sacramento e Silva, 50 – Centro – Porto Feliz/SP, em horário de expediente (das 9h00min às 16h00min).

**5.5.2** – Admite-se impugnação por intermédio de e-mail ([pregao@saaeportofeliz.sp.gov.br](mailto:pregao@saaeportofeliz.sp.gov.br)) ficando a validade do procedimento condicionada à confirmação do seu recebimento por um dos membros da Comissão de Licitações, bem como pela protocolização do original no SAAE de Porto Feliz no endereço mencionado no preâmbulo, respeitado o prazo constante no item 5.6.

### **VI - DO RECEBIMENTO E JULGAMENTO DAS PROPOSTAS E DOCUMENTOS DE HABILITAÇÃO**

**6.1** - No dia, hora e local designados neste edital, será aberta a sessão pública iniciando-se pelo credenciamento dos participantes, ocasião em que serão apresentados os documentos constantes no item IV.

**6.2** – Encerrada a fase de credenciamento, o Pregoeiro receberá em envelopes distintos e devidamente fechados e indevassáveis, as propostas comerciais e os documentos exigidos para habilitação. Os envelopes deverão indicar o número deste PREGÃO e conter externamente as indicações “**PROPOSTA**” e “**DOCUMENTAÇÃO**”.

**6.3** - Abertos os envelopes com as propostas, será verificada a conformidade das propostas apresentadas com os requisitos estabelecidos no instrumento convocatório, sendo desclassificadas as que estiverem em desacordo.

---

## **SERVIÇO AUTÔNOMO DE ÁGUA E ESGOTO DE PORTO FELIZ**

---

**6.4** - Será então selecionado pelo sistema a proposta de menor preço e as propostas em valores sucessivos e superiores até 10%, relativamente à de menor preço.

**6.5** - Não havendo pelo menos 3 (três) propostas nas condições definidas no item anterior, o pregoeiro classificará as melhores propostas seguintes às que efetivamente já tenham sido por ele selecionadas, até o máximo de três, quaisquer que sejam os preços oferecidos.

**6.6** - Às licitantes selecionadas na forma dos itens 6.4 e 6.5 será dada oportunidade para nova disputa, por meio de lances verbais e sucessivos, de valores distintos e decrescentes, a partir da autora da proposta de maior preço.

**6.6.1** - Os lances serão realizados pelo **MENOR PREÇO**.

**6.7** - Se os valores de duas ou mais propostas escritas ficarem empatados, o próprio sistema de lances realizará um sorteio para definir qual das licitantes registrará primeiro seu lance verbal.

**6.8** - Serão realizadas tantas rodadas de lances verbais quantas se façam necessárias para o objeto deste certame.

**6.9** - Não serão aceitos lances verbais com valores irrisórios, incompatíveis com o valor orçado.

**6.10** - Os lances deverão ser formulados em valores distintos e decrescentes, inferiores à proposta de menor preço, observada a redução mínima entre lances no valor de **R\$ 200,00 (duzentos reais)**.

**6.11** - A aplicação do valor de redução mínima entre os lances incidirá sobre o preço total do item.

**6.12** - Será vencedora da etapa dos lances verbais aquela que ofertar o **MENOR PREÇO** para fornecimento do objeto.

**6.13** - A etapa de lances será considerada encerrada quando restar apenas um licitante, declinados os demais participantes.

**6.14** - Após esse ato, será encerrada a etapa competitiva e serão ordenadas as propostas, em ordem crescente, exclusivamente pelo critério de **MENOR PREÇO**.

**6.15** - O pregoeiro examinará a aceitabilidade, quanto ao objeto e valor, da primeira classificada, conforme este edital e seus anexos, e decidirá motivadamente a respeito.

**6.16** - Sendo aceitável a oferta, será verificado o atendimento das condições habilitatórias somente da licitante que a tiver formulado.

**6.17** - Constatado o atendimento pleno às exigências editalícias, a licitante será declarada vencedora, sendo-lhe adjudicado o objeto para o qual apresentou proposta.

**6.18** - Se a oferta não for aceitável ou se a proponente não atender às exigências habilitatórias, o pregoeiro examinará as ofertas subsequentes, na ordem de classificação, até a apuração de uma proposta que, verificada sua aceitabilidade e habilitação da licitante, será declarada vencedora.

### **VII – DA HABILITAÇÃO**

**7.1** - Os documentos abaixo poderão ser apresentados impressos, por qualquer processo de cópia legível, autenticada por cartório competente, ou mesmo em cópia simples, desde que acompanhado do original para que seja autenticado pelo Pregoeiro ou por um dos membros da Equipe de Apoio no ato de sua apresentação:

#### **7.2 – HABILITAÇÃO JURÍDICA**

---

## **SERVIÇO AUTÔNOMO DE ÁGUA E ESGOTO DE PORTO FELIZ**

---

a) **Registro empresarial na Junta Comercial**, no caso de empresário individual (ou cédula de identidade em se tratando de pessoa física não empresária);

b) **Ato constitutivo, estatuto ou contrato social em vigor**, devidamente registrado na Junta Comercial, tratando-se de sociedade empresária;

c) **Documentos de eleição ou designação dos atuais administradores**, tratando-se de sociedade empresária;

d) **Ato constitutivo devidamente registrado no Registro Civil de Pessoas Jurídicas tratando-se de sociedade não empresária**, acompanhado de prova da diretoria em exercício;

e) **Decreto de autorização, tratando-se de sociedade estrangeira** no país e ato de registro ou autorização para funcionamento expedida pelo órgão competente, quando a atividade assim o exigir.

**7.2.1 – Os documentos relacionados nas alíneas “a” à “e” deste subitem 7.2 não precisarão constar do Envelope “Documentação”, se tiverem sido apresentados para o credenciamento neste Pregão.**

7.2.2 - Quanto ao pleno atendimento aos requisitos de habilitação e regularidade perante o Ministério do Trabalho:

a) Deverão ser entregues declarações de pleno atendimento aos requisitos de habilitação e inexistência de qualquer fato impeditivo à participação, bem como de que se encontra em situação regular perante o Ministério do Trabalho, que poderão ser feitas de acordo com os modelos estabelecidos nos **ANEXOS IV, V e VI** deste Edital, e apresentadas **FORA** dos Envelopes **“PROPOSTA”** e **“DOCUMENTAÇÃO”**.

7.2.3 - Quanto às microempresas e empresas de pequeno porte:

a) Deverão ser entregues declaração de microempresa ou empresa de pequeno porte visando ao exercício do **direito de preferência** previsto na Lei Complementar nº 123/06 e alterações posteriores, que poderá ser feito de acordo com o modelo estabelecido no **ANEXO III** deste Edital, e apresentado **FORA** dos Envelopes **“PROPOSTA”** e **“DOCUMENTAÇÃO”**.

### **7.3 – REGULARIDADE FISCAL E TRABALHISTA:**

a) Prova de Inscrição no Cadastro Nacional de Pessoas Jurídicas do Ministério da Fazenda (**CNPJ/MF**);

b) Prova de inscrição no Cadastro de Contribuintes **Estadual ou Municipal**, se houver, relativo ao domicílio **ou** sede do licitante, pertinente ao seu ramo de atividade e compatível com o objeto deste certame;

c) Prova de regularidade para com as **Fazendas Federal, Estadual e Municipal** do domicílio ou sede do licitante, pertinente ao seu ramo de atividade e compatível com o objeto do certame, **ou** outra equivalente na forma da lei, mediante a apresentação das seguintes certidões:

c1) Certidão Conjunta Negativa de Débitos **ou** Certidão Conjunta Positiva com Efeitos de Negativa, relativos a Tributos Federais e à Dívida Ativa da União, inclusive contribuição social, expedida pela Secretaria da Receita Federal; e

c2) Certidão de Regularidade de ICMS - Imposto sobre Circulação de Mercadorias e Serviços, expedida pela Secretaria da Fazenda **ou** Certidão Negativa **ou** Positiva com Efeitos de Negativa de Débitos Tributários expedidas pela Procuradoria Geral do Estado de São Paulo, nos termos da Resolução Conjunta SF/PGE 02, de 09/05/2013 ou declaração de isenção ou de não incidência assinada pelo representante legal do licitante, sob as penas da lei;

---

## **SERVIÇO AUTÔNOMO DE ÁGUA E ESGOTO DE PORTO FELIZ**

---

d) Prova de regularidade do Fundo de Garantia por Tempo de Serviço (**FGTS**), expedido pela CAIXA ECONÔMICA FEDERAL;

e) prova de inexistência de débitos inadimplidos perante a Justiça do Trabalho, mediante a apresentação de certidão negativa ou positiva com efeitos de negativa, nos termos do Título VII-A da Consolidação das Leis do Trabalho (**CNDT**), aprovada pelo Decreto-Lei no 5.452, de 1º de maio de 1943.

**7.3.1** - As certidões valerão nos prazos que lhes são próprios.

**7.3.2** – As Microempresas e Empresas de Pequeno Porte, por ocasião da participação em certames licitatórios, **deverão apresentar toda a documentação exigida** para efeito de comprovação de regularidade fiscal, mesmo que esta **apresente alguma restrição**, conforme artigo 43, da Lei nº 123/06 e alterações posteriores;

a) Havendo alguma restrição na comprovação da **regularidade fiscal e trabalhista** das Microempresas e Empresas de Pequeno Porte, será assegurado o prazo de 5 (cinco) dias úteis, cujo termo inicial corresponderá ao momento em que a proponente for declarada vencedora do certame, prorrogáveis por igual período, a critério da Administração Pública, para a regularização da documentação. (Artigo 43 § 1º da Lei Complementar 123);

b) Em não havendo regularização da documentação, no prazo previsto no subitem 7.3.2, alínea “a” do presente edital, implicará decadência do direito à contratação, sem prejuízo das sanções previstas neste edital, sendo facultado à Administração convocar os licitantes remanescentes, na ordem de classificação, para assinatura do contrato, ou revogar a licitação. (Artigo 43 § 2º da Lei Complementar 123);

c) A licitante deverá comprovar sua condição de microempresa ou empresa de pequeno porte, conforme seu enquadramento, da seguinte forma:

a) Sociedade Empresária – apresentar documento expedido pela Junta Comercial, nos termos do DREI n.º 10 de 05/12/2013, do Departamento Nacional de Registro do Comércio, quando o Licitante for registrado em Junta Comercial, ou documentação equivalente;

b) Sociedade Simples – apresentar a Certidão de Breve Relato de Registro de Enquadramento de Microempresa ou Empresa de Pequeno Porte, expedida pelo Cartório, quando a Licitante for registrada em Cartório de Pessoas Jurídicas, ou documentação equivalente.

### **7.4 – QUALIFICAÇÃO ECONÔMICO - FINANCEIRA**

**7.4.1** - **Certidão negativa de falências, concordatas e recuperações**, expedida pelo distribuidor da sede da pessoa jurídica, ou de execução patrimonial, expedida no domicílio da pessoa física, dentro do prazo de emissão não superior a 180 dias.

**7.4.2** - Nas hipóteses em que a certidão encaminhada for positiva, deve o licitante apresentar comprovante da homologação/deferimento pelo juízo competente do plano de recuperação judicial/extrajudicial em vigor.

### **7.5 – CONSULTA DE APENADOS**

**7.5.1** - Será verificada a existência de impedimento mediante a consulta da Relação de Apenados no site [www.tce.sp.gov.br](http://www.tce.sp.gov.br) a partir do CNPJ da empresa licitante. Se a consulta for positiva (artigo 87, IV da Lei nº 8.666/93 e Súmula 51 do TCESP), o licitante apenado será inabilitado do certame, pois trata-se de condição de participação conforme item 3.5 deste Edital.

## **VIII - DISPOSIÇÕES GERAIS SOBRE A DOCUMENTAÇÃO DE HABILITAÇÃO**

---

## **SERVIÇO AUTÔNOMO DE ÁGUA E ESGOTO DE PORTO FELIZ**

---

**8.1** - Não serão aceitos **protocolos de entrega** ou **solicitação de documentos** em substituição aos documentos ora exigidos, inclusive no que se refere às certidões;

**8.2** - Se o licitante for a matriz, todos os documentos deverão estar em nome da matriz, e se for a filial, todos os documentos deverão estar em nome da filial, exceto aqueles documentos que, pela própria natureza, comprovadamente, forem emitidos somente em nome da matriz;

**8.3** - Se algum documento apresentar falha não sanável na sessão, acarretará a inabilitação do licitante;

**8.4** - O Pregoeiro ou a Equipe de apoio poderá diligenciar efetuando consulta direta na Internet, nos **sites** dos órgãos expedidores na Internet, para verificar a veracidade de documentos obtidos por este meio eletrônico.

### **IX – DOS CRITÉRIOS DE JULGAMENTO E ADJUDICAÇÃO**

**9.1** - No julgamento das propostas será considerado o critério de **MENOR PREÇO**, desde que atendam às exigências deste edital.

**9.2** – O lote integrante do objeto desta licitação será adjudicado ao licitante cuja proposta seja considerada vencedora do certame, após análise dos documentos de habilitação;

**9.3** - Serão desclassificadas as propostas que não atenderem às exigências deste edital, bem como aquelas que apresentarem preços excessivos, assim considerados aqueles que estiverem acima do preço de mercado, ou que apresentem preço total ou unitário simbólico, irrisório ou de valor igual à zero, incompatíveis com os preços de insumos e salários de mercado.

**9.4** - Havendo propostas de microempresas ou empresas de pequeno porte, com intervalos iguais ou inferiores a 5% (cinco por cento) da licitante originalmente melhor classificada no certame, serão essas consideradas empatadas, com direito de preferência pela ordem de classificação, nos termos do art. 44, § 1º, da Lei Complementar nº. 123, de 14 de dezembro de 2006.

**9.5** - A microempresa ou empresa de pequeno porte melhor classificada será convocada a apresentar nova proposta no prazo máximo de 05 (cinco) minutos após o encerramento dos lances, sob pena de preclusão conforme previsto no artigo 45, Inciso III, § 3º, da Lei Complementar nº 123/2006.

**9.5.1** - Não sendo exercido o direito de preferência na mesma sessão ou a não apresentação de proposta inferior, ocorrerá a preclusão e a contratação da proposta melhor classificada.

**9.6** - Se a proposta ou lance de menor valor não for aceitável, o Pregoeiro examinará a proposta ou lance subsequente, na ordem de classificação, verificando sua aceitabilidade e procedendo a sua habilitação. Se for necessário, repetirá esse procedimento, sucessivamente, até a apuração de uma proposta ou lance que atenda ao Edital.

**9.7** - Da reunião lavrar-se-á ata circunstanciada na qual estarão registrados todos os atos do procedimento e as ocorrências relevantes, que estará disponível para consulta no Escritório do SAAE e no endereço eletrônico [www.saaeportofeliz.sp.gov.br](http://www.saaeportofeliz.sp.gov.br).

**9.8** – A vencedora do certame obriga-se a apresentar no prazo de até 02 (dois) dias úteis contados da data da adjudicação dos lotes, os novos preços para a contratação (proposta realinhada) a partir do valor final obtido no certame.

### **X – DOS RECURSOS ADMINISTRATIVOS**

**10.1** - Declarado o vencedor, qualquer licitante poderá manifestar imediata e motivadamente a intenção de recorrer, o que será registrado em ata da sessão, quando lhe será concedido o prazo de 3 (três) dias para apresentação das razões do recurso, ficando os demais licitantes desde logo intimados para apresentar contrarrazões em igual número de dias, que começarão a correr do

CNPJ n.º: 45.479.391/0001-07

---

## **SERVIÇO AUTÔNOMO DE ÁGUA E ESGOTO DE PORTO FELIZ**

---

término do prazo do recorrente, sendo-lhes assegurada vista imediata dos autos, como consta do inciso XVIII, do Artigo 4º, da Lei 10.520/02.

**10.2** – Eventual interposição de recurso deverá ser dirigida à Comissão de Pregão, no Protocolo do SAAE Porto Feliz, situado no escritório administrativo na Pça Dr. José Sacramento e Silva, 50 – Centro – Porto Feliz/SP, das 09 às 16 horas.

**10.3** – Admite-se recurso por intermédio de e-mail ([pregao@saaeportofeliz.sp.gov.br](mailto:pregao@saaeportofeliz.sp.gov.br)) ficando a validade do procedimento condicionada à confirmação do seu recebimento por um dos membros da Comissão de Pregão e também pela protocolização do original no SAAE de Porto Feliz no endereço citado no Preâmbulo deste Edital, desde que observado o prazo estabelecido.

**10.4** - O acolhimento do recurso importará a invalidação apenas dos atos insuscetíveis de aproveitamento.

**10.5** – Decididos os recursos administrativos eventualmente interpostos e, constatada a validade dos atos praticados, a autoridade competente, no interesse público, adjudicará o objeto do certame à licitante vencedora e homologará o processo licitatório.

**10.6** - A falta de manifestação imediata e motivada pela licitante durante a sessão pública, importará a decadência do direito de recurso e a adjudicação do objeto à vencedora.

**10.7** - Os autos do processo permanecerão com vista franqueada aos interessados na sede do SAAE de Porto Feliz, à Praça Dr. José Sacramento e Silva, 50 – Centro, Porto Feliz – SP.

### **XI – CONDIÇÕES DE FATURAMENTO E DO PAGAMENTO**

**11.1** - O pagamento às licitantes vencedoras deverá ser efetuado através de crédito na conta corrente indicada na Proposta Financeira, até 07 (sete) dias após a entrega nota fiscal relativa ao fornecimento, devidamente atestada pelo Setor de Qualidade da Água do SAAE de Porto Feliz.

**11.2** – A nota fiscal apresentada deverá estar em consonância com a legislação vigente. A empresa vencedora ficará obrigada a emitir nota fiscal eletrônica, NF-e, modelo 55, em substituição à Nota Fiscal Modelo 1 e 1A, exceto MEI, independentemente da atividade econômica exercida (conforme Protocolo ICMS 42/09).

**11.3** - A licitante vencedora deverá indicar o banco, agência e número da Conta Corrente em nome da empresa na proposta s ser apresentada.

### **XII - DAS CONDIÇÕES DE RECEBIMENTO**

**12.1** - O objeto licitado deverá ser entregue de acordo com as quantidades e critérios estabelecidos neste edital e anexos, inclusive o ANEXO I – Termo de Referência, por conta e risco da licitante vencedora, no local indicado no item “DA ENTREGA”, conforme necessidade desta Autarquia. O prazo de entrega e os horários estabelecidos deverão obedecer ao contido no Anexo I – Termo de Referência.

**12.2** - O objeto desta licitação será recebido provisoriamente na forma prevista no artigo 73, da Lei 8.666/93. A empresa licitante vencedora ficará obrigada a trocar, as suas expensas, o produto que vier a ser recusado, sendo que o ato do recebimento não importará na sua aceitação conforme artigo 73, II alínea “a” da Lei 8666/93.

**12.3** - Todas as ferramentas, equipamentos, inclusive EPI's, veículos ou qualquer outro tipo de objeto ou material necessário para o fornecimento dos materiais é de responsabilidade da licitante vencedora.

---

## **SERVIÇO AUTÔNOMO DE ÁGUA E ESGOTO DE PORTO FELIZ**

---

**12.4** - Caso concedido alteração do prazo de entrega, a mesma será considerada apenas para efeito de aplicação de penalidades, não tendo efeito para o cálculo de reajuste.

**12.5** - O SAAE de Porto Feliz poderá descontar do pagamento da fatura importância que a qualquer título lhe sejam devidas pelo fornecedor por força do pedido de fornecimento oriundo deste pregão.

**12.6** - Entende-se por entrega do material a efetiva aceitação do mesmo pelo SAAE de Porto Feliz.

### **XIII - DAS PENALIDADES**

**13.1** – Com base no Art. 87 da Lei 8.666/93, assim como no Art. 7º da Lei 10.520/2002, pela inexecução total ou parcial do contrato, a Administração, garantida a prévia defesa, aplicará ao contratado as sanções legais a saber:

a) advertência;

b) multa de 10% (dez por cento) do valor do contrato;

c) suspensão temporária de participação em licitação e impedimento de contratar com a Administração, por prazo não superior a 5 (cinco) anos;

d) declaração de inidoneidade para licitar ou contratar, com a Administração Pública, nos termos da Súmula nº 51 do Tribunal de Contas do Estado de São Paulo, enquanto perdurarem os motivos determinantes da punição ou até que seja promovida a reabilitação perante a própria autoridade que aplicou a penalidade, que será concedida sempre que o contratado ressarcir a Administração pelos prejuízos resultantes e após decorrido o prazo da sanção aplicada com base no inciso anterior.

**13.2** - A multa prevista na alínea “b” será de 10% sobre o valor licitado, no caso da não entrega total do objeto licitado. Observar-se-á: quanto ao não adimplemento do restante da obrigação, incidirá multa de 10% (dez por cento) a ser aplicada de forma proporcional à parte não entregue.

**13.3** - O não cumprimento dos prazos de atendimento sujeitará o fornecedor à multa de 0,2% (dois décimos por cento) por dia de atraso, percentual aplicado ao valor dos materiais em atraso, até os limites de 10% (dez por cento) do valor da parcela que se refere e 5% (cinco por cento) do valor global remanescente do fornecimento.

**13.4** - Excedido qualquer um dos limites acima, o fornecimento será cancelado e o fornecedor excluído do Cadastro de Fornecedores do SAAE de Porto Feliz, sem prejuízo de eventuais sanções legais e sem renúncia, por parte da mesma, das providências judiciais cabíveis.

**13.5** – A aplicação de uma penalidade não exclui a aplicação das outras, quando cabíveis. A penalidade de multa poderá ser aplicada de forma isolada ou cumulativamente com qualquer das demais, podendo ser descontada de eventuais créditos que tenha em face da Contratante.

**13.6** – As multas previstas nesta cláusula não têm natureza compensatória e o seu pagamento não elide a responsabilidade da Contratada por danos causados à Contratante.

**13.7** – Após a aplicação de quaisquer das penalidades acima previstas, realizar-se-á comunicação escrita à empresa e publicação no Órgão de Imprensa Oficial (excluídas as penalidades de advertência e multa de mora), constando o fundamento legal da punição, informando ainda que o fato seja registrado no cadastro correspondente.

**13.8** – O prazo para defesa prévia quanto à aplicação de penalidade é de 05 (cinco) dias úteis contados da data da intimação do interessado.

**13.9** - A importância correspondente à multa deverá ser recolhida junto à **CONTRATANTE** em 48 (quarenta e oito) horas a partir da autuação;

**13.10** - O atraso de pagamento sujeitará a contratante à multa de 0,2% (dois décimos por cento) por dia de atraso, percentual aplicado ao valor da fatura a que se refere até os limites de 10% (dez por cento).

---

## **SERVIÇO AUTÔNOMO DE ÁGUA E ESGOTO DE PORTO FELIZ**

---

### **XIV - DA DOTAÇÃO ORÇAMENTÁRIA E FORNECIMENTO**

**14.1** - As despesas decorrentes da contratação do objeto deste pregão correrão à conta da seguinte dotação orçamentária: Diretoria Técnica e Operacional – Manutenção da Diretoria Técnica e Operacional - 17.512.0003.2.003 – Material de Consumo – 3.3.90.30.00.00, consignada no Orçamento Programa do corrente Exercício, suplementadas se necessário. Fonte de recurso: Tesouro.

**14.2** - Com fulcro no Art. 62, §4º da Lei 8666/93, o contrato será substituído por nota de empenho posto tratar-se de compra com entrega imediata e integral dos bens adquiridos.

**14.3** - A empresa vencedora se obriga a manter compatibilidade com as obrigações assumidas, assim como todas as condições de habilitação e qualificação, exigidas nesta licitação, apresentando documentação revalidada se, no curso da vigência, algum documento perder a validade.

**14.4** - É expressamente vedada a subcontratação ou a sub-rogação.

### **XV – DISPOSIÇÕES FINAIS**

**15.1** - Nenhuma indenização será devida às licitantes pela elaboração e/ou apresentação de documentação relativa ao presente pregão.

**15.2** - O presente pregão somente poderá vir a ser revogado por razões de interesse público decorrente de fato superveniente devidamente comprovado, ou anulado, no todo ou em parte, por ilegalidade, de ofício ou por provocação de terceiros, mediante parecer escrito e devidamente fundamentado.

**15.3** - O Pregoeiro, no interesse público, poderá sanar, relevar omissões ou erros puramente formais observados na documentação, desde que não contrariem a legislação vigente e não comprometam a lisura do pregão, sendo possível a promoção de diligência destinada a esclarecer ou a complementar a instrução do processo, sendo vedada apresentação de documento novo ou complementar.

**15.4** – Os empregados e prepostos da empresa licitante vencedora não terão qualquer vínculo empregatício com a Contratante, correndo por conta exclusiva da promitente vencedora todas as obrigações decorrentes das legislações trabalhista, previdenciárias, fiscal e comercial, a qual se obriga a saldar na época própria.

**15.5** - Os envelopes contendo os documentos de habilitação das demais licitantes ficarão à disposição para retirada com o Pregoeiro, após o término da sessão pública.

**15.6** - As normas disciplinadoras deste pregão serão interpretadas em favor da ampliação da disputa, respeitada a igualdade de oportunidade entre os licitantes, desde que não comprometam o interesse público, a finalidade e a segurança da contratação.

**15.6.1** - Serão observadas pela comissão todas as súmulas e determinações do TCESP que forem aplicáveis ao certame.

**15.7** - Em eventual pedido de realinhamento de preços, o contratado deverá demonstrar cabalmente o evento que causou desequilíbrio na equação financeira do contrato e que o seu cumprimento nas bases iniciais representaria prejuízo. Tal prova far-se-á documentalmente e com base nela, caberá a Administração formar o seu juízo de convicção, desde que a majoração no custo seja de fato imprevisível na ocasião da apresentação das propostas (não serão aceitas meras declarações, orçamentos ou notas fiscais).

**15.8** - As empresas participantes deverão enviar e-mail para [pregao@saaeportofeliz.sp.gov.br](mailto:pregao@saaeportofeliz.sp.gov.br), informando interesse na participação, para que eventuais esclarecimentos no edital, além de publicados sejam também encaminhados diretamente às empresas.

---

## **SERVIÇO AUTÔNOMO DE ÁGUA E ESGOTO DE PORTO FELIZ**

---

**15.9** - Os atos públicos poderão ser presenciados por qualquer pessoa, porém só poderá manifestar-se, rubricar documentos e consignar recursos o representante da licitante que estiver devidamente credenciado.

**15.10** - As consultas referentes a dúvidas de caráter técnico ou de interpretação deste Edital deverão ser formuladas por escrito e enviadas para o endereço eletrônico do SAAE [pregao@saaeportofeliz.sp.gov.br](mailto:pregao@saaeportofeliz.sp.gov.br), sendo que quaisquer informações, esclarecimentos ou dados fornecidos verbalmente, por servidores do SAAE, inclusive membros da Comissão de Pregão, não serão considerados nem aceitos como argumentos para reclamações, impugnações ou reivindicações por parte das Proponentes.

**15.11** - Fica eleito o Foro da Comarca de Porto Feliz, Estado de São Paulo, para dirimir quaisquer dúvidas atinentes ao presente Edital, com renúncia de qualquer outro, por mais privilegiado que seja.

### **XVI – ANEXOS**

- 16.1** – Anexo I – Termo de Referência;
- 16.2** – Anexo II – Proposta Financeira;
- 16.3** – Anexo III – Declaração de Microempresa ou Empresas de Pequeno Porte (modelo orientativo);
- 16.4** – Anexo IV – Declaração de Atendimento aos Requisitos de Habilitação (modelo orientativo);
- 16.5** – Anexo V – Declaração de Inexistência de Impedimento (modelo orientativo);
- 16.6** – Anexo VI – Declarações Complementares (modelo orientativo);
- 16.7** – Anexo VII – Atos Jurídicos Análogos - Termo de Ciência e de Notificação;
- 16.8** – Anexo VIII – Declaração de Disponibilidade de Documentos;
- 16.9** – Anexo IX – Cadastro dos responsáveis.

Porto Feliz, 14 de fevereiro de 2.020.

---

**Gustavo Interlick Mancio de Camargo**  
*Superintendente*

---

## **SERVIÇO AUTÔNOMO DE ÁGUA E ESGOTO DE PORTO FELIZ**

---

### **TERMO DE REFERÊNCIA PREGÃO PRESENCIAL n.º 04/2020 - PROCESSO n.º 131/2020**

**TERMO DE REFERÊNCIA PARA A AQUISIÇÃO DE ADUELAS EM CONCRETO ARMADO PARA A CANALIZAÇÃO DAS TRAVESSIAS DO CÓRREGO SANTA ELIZA, NO BAIRRO SANTA ELIZA, Porto Feliz/ SP**

#### **1. DO OBJETO:**

**1.1- DESCRIÇÃO:** O objetivo deste é fixar os requisitos mínimos a serem atendidos para a aquisição de aduelas em concreto armado para a canalização das travessias do Córrego Santa Eliza, bem como fornecer subsídios e parâmetros aos licitantes.

**1.2 - JUSTIFICATIVA:** Com a promulgação da Lei Municipal 5.168 de 27 de maio de 2013, os serviços de Drenagem e Manejo das Águas Pluviais Urbanas do Município foram outorgados ao SAAE. O sistema de drenagem urbana do município é constituído por dois subsistemas distintos e complementares: microdrenagem e macrodrenagem.

A macrodrenagem, objeto de intervenção do presente, corresponde aos drenos de maior porte, naturais e artificiais, geralmente compostos pelos córregos urbanos e destinam-se ao escoamento final das águas dispostas superficialmente, inclusive as captadas pelas estruturas de microdrenagem. A macrodrenagem compreende a rede de drenagem natural, existente antes da ocupação, contemplando obras de retificação ou de embutimento dos cursos água no perímetro urbano, dimensionadas para grandes vazões e com maiores velocidades de escoamento.

**1.2.1 - DRENAGEM E MANEJO DAS ÁGUAS PLUVIAIS URBANAS:** conjunto de atividades, infraestruturas e instalações operacionais de drenagem urbana de águas pluviais, de transporte, detenção ou retenção para o amortecimento de vazões de cheias, tratamento e disposição final das águas pluviais drenadas nas áreas urbanas.

**1.2.2 - MACRODRENAGEM URBANA:** A macrodrenagem se dá por dispositivos responsáveis pelo escoamento final das águas pluviais provenientes do sistema de micro drenagem urbana.

Este sistema é constituído pelos principais talvegues, fundos de vale, cursos d'água, e compreende também a rede de drenagem natural existente antes da ocupação do solo.

A macrodrenagem urbana do município de Porto Feliz se dá principalmente pelo Rio Tietê e pelo Córrego Santa Eliza.

Nesse mister, revestem-se como atividades precípuas as ações de governo definidas no Planejamento Estratégico da Autarquia que deverão priorizar a execução de intervenções voltadas para atendimento de demandas de drenagem de águas pluviais urbanas de maior abrangência coletiva.

Portanto, a fim de prevenir os impactos causados pelas chuvas fortes do período de verão, há uma necessidade de que se faça a canalização do córrego localizado no perímetro urbano, em especial o Córrego Santa Eliza, cujo curso d'água tomam área densamente ocupada, margeados por vias de tráfego, havendo necessidade de atenção especial, e principalmente ações de ordem estrutural que visem a preservação do fluxo e vazão das demandas, evitando-se ainda a ocorrência de acidentes naturais - desbarrancamento de taludes e obstrução do leito do córrego, dentre outros.

Para tanto a proposta será de aquisição de aduelas em concreto armado para utilização da canalização de 02(duas) travessias necessárias no sentido de proteção e melhor vazão do fluxo de água, evitando assim os transtornos causados quando da incidência de intensas precipitações. Nesses períodos, com a grande quantidade de água, onde a calha do córrego não suporta a demanda, acontecem os transbordos, e o arrasto das águas removem a vegetação e terra dos taludes, provocando também diversos danos no passeio público e pavimentação asfáltica, além da paralisação do trânsito.

Sendo assim esclarecemos que a Autarquia, em consonância com as ações estabelecidas neste planejamento, com a formulação para contratação de elaboração do projeto de canalização, pretende

CNPJ n.º: 45.479.391/0001-07

---

## **SERVIÇO AUTÔNOMO DE ÁGUA E ESGOTO DE PORTO FELIZ**

---

auxiliar, no sentido de combater enchentes, facilitando de sobremaneira o fluxo das águas no período de maior criticidade.

Por fim, a canalização tem por objetivo a prevenção de impactos causados por chuvas, promovendo ações de ordem estrutural que visam a preservação do fluxo, detenção ou retenção para o amortecimento de vazões de cheias, combatendo enchentes, facilitando o fluxo das águas no período de maior criticidade de vazões, evitando-se ainda a ocorrência de acidentes naturais tais como desbarrancamento de taludes e obstrução do leito do córrego, entre outros.

### **2. IDENTIFICAÇÃO E CARACTERIZAÇÃO DAS ÁREAS DE INTERVENÇÃO**

#### **2.1. - CÓRREGO SANTA ELIZA - Rua Monsenhor Pires –Jardim Santa Eliza**

O Jardim Santa Eliza trata-se de uma área residencial irregular. Na Rua Monsenhor Pires há uma travessia subdimensionada, sendo que as margens do corpo hídrico apresentam assoreamento e erosão marginal. Esta área está suscetível a enchentes, inundações e alagamentos.



**Rua Monsenhor Pires – Jardim Santa Eliza.**



**Rua Monsenhor Pires –Jardim Santa Eliza.**

---

## SERVIÇO AUTÔNOMO DE ÁGUA E ESGOTO DE PORTO FELIZ

---



### **Córrego Santa Eliza – Jardim Santa Eliza.**

#### **2.1.1. - LOCAL**

Jardim Santa Eliza: - Rua João Vicente Ferreira altura do nº. 15 a 165 - Avenida Armando Sales de Oliveira – altura do nº. 93 a 1070A – com a Rua Padre Alexandre Hordeau.

#### **2.1.2. - NOME DO RISCO**

Alagamentos, enchentes e inundações graduais e ou bruscas ou processos correlatos ao período de chuvas de verão.

#### **2.1.3. - DESCRIÇÃO**

Área de zoneamento misto, residências e pequenos comércios (bares, lanchonetes, bicicletaria, etc.).

#### **2.1.4. - RESUMO HISTORICO**

Todos os anos, durante o período de que corresponde as chuvas de verão ocorrem alagamentos e inundações.

#### **2.1.5. - FATORES CONTRIBUINTES**

Margeado pelo Ribeirão Água Branca (afluente do Rio Tiete), que transborda com precipitações intensas, e os problemas de drenagem ocasionam a inundação.

CNPJ n.º: 45.479.391/0001-07

---

## **SERVIÇO AUTÔNOMO DE ÁGUA E ESGOTO DE PORTO FELIZ**

---

### **2.1.6. - EVOLUÇÃO E POSSIBILIDADE DE MONITORAMENTO E ALERTA**

O local tem características de alagamento rápido, devido à ineficiência da drenagem, as águas da rede pluvial retornam. O monitoramento se dá visualmente, pelas equipes da Defesa Civil, Guarda Civil Municipal e Agentes de Trânsito, que tomam as medidas necessárias, tais como interdição das vias, orientação aos motoristas e moradores.

### **2.1.7. - RESULTADOS NEGATIVO**

- Pessoas em situação de risco;  
- Danos materiais (mobiliário, vestimentas, alimento, eletrodomésticos, etc); - Doenças e surtos epidêmicos (leptospirose, cólera, diarreias, etc.).

### **2.1.8. - COMPONENTES CRÍTICOS**

Cheia do afluente do Rio Tietê. Insuficiência de vazão para escoamento das águas pluviais. Transbordamento do Ribeirão Água Branca

### **2.1.9. - REGISTRO FOTOGRAFICO**



Esquina da Monsenhor Pires (out. 2014)



Esquina da Padre Alexandre Hordeau com a João Vicente Ferreira (out 2014)

Inserido no núcleo urbano, o Córrego Santa Eliza foi tratado com a solução clássica: canalização e vias de tráfego de veículos nas margens. A alternativa de canalização de córregos e criação de vias marginais, tornou se prática bastante utilizada na solução de problemas urbanísticos. A canalização é sempre utilizada como modo de controlar o curso do rio e as características inundáveis das margens. O curso d'água passa a servir de meio coletor de águas pluviais, escoando-a para longe o mais rápido possível.

**SERVIÇO AUTÔNOMO DE ÁGUA E ESGOTO DE PORTO FELIZ**



Figura - Localização do córrego Santa Eliza

**3- DO OBJETO (AQUISIÇÃO DOS MATERIAIS)**

**3.1 AQUISIÇÃO DAS ADUELAS EM CONCRETO ARMADO:**


DO MATERIAL		
Item	Quantidade	Descrição - característica
1	43 unidades	ADUELA L 3,00 X A 2,00 X C 1,00 X ESP 0,20 EM CONCRETO ARMADO - FCK 30 TB:45

**4 - CARACTERÍSTICAS TÉCNICAS E PROCEDIMENTOS EXECUTIVOS**

As medidas estão melhores detalhadas nos desenhos técnico, onde as aduelas deverão ser confeccionadas em concreto armado conforme memória de cálculo do anexo.

**4.1 - DESENHO TÉCNICO:**

**4.1.1 - ADUELA L 3,00 X A 2,00 X C 1,00 X ESP 0,20 EM CONCRETO ARMADO - FCK 30 TB:45**

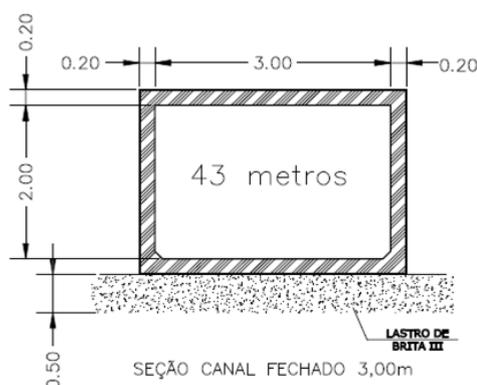

SEÇÃO CANAL FECHADO 3,00m  
ESCALA 1:75

CNPJ n.º: 45.479.391/0001-07

---

## **SERVIÇO AUTÔNOMO DE ÁGUA E ESGOTO DE PORTO FELIZ**

---

### **5 - VALORES ESTIMADOS**

O valor médio estimado para a confecção e fornecimento das aduelas em concreto armado são de R\$ 130.204,00 (Cento e trinta mil duzentos e quatro reais).

### **6 - DA ENTREGA:**

**6.1** - As aduelas deverão ser confeccionadas e entregue em até 21 (vinte e um dias) dias após a emissão de autorização de faturamento/pedido de compra pelo SAAE de Porto Feliz;

**6.2** - As aduelas deverão serem entregues, no bairro Santa Eliza em local próximo a obra a ser definido mais especificamente pela diretoria técnica do SAAE.

**6.3** - O descarregamento será efetuado pelo SAAE onde o equipamento ou veículo de descarga estará disponível no dia e horário do local da descarga previamente marcado.

**6.4** - As entregas deverão ser pré-agendadas e posteriormente realizadas nos dias úteis, de segunda à sexta-feira, das 08:00h às 11:30h, e das 13:00h às 16:00h. O material deverá ser confeccionado em escorreta observação aos parâmetros estabelecidos neste termo de referência e empenho.

**7 - DA GARANTIA:** A licitante vencedora deverá substituir as peças de concreto armado que por ventura estiverem em desacordo com as especificações do presente Pregão Presencial e Anexos, arcando com as despesas decorrentes.

**7.1:** Deverão estar inclusas nas propostas parcelas de quaisquer naturezas (tributos, encargos sociais, despesas de transporte, segurança, EPI's, carga, descarga, materiais eventualmente necessários para concretização dos serviços, etc.) diretas e/ou indiretas pertinentes à formação do preço e que, se vencedora, a licitante executá-lo-á pelo valor resultante da sua proposta.

### **8. DAS CONDIÇÕES DE RECEBIMENTO:**

**8.1** – Cada etapa da CONFECÇÃO E ENTREGA DOS MATERIAIS (ADUELAS DE CONCRETO), deverão ser realizadas de acordo os critérios e especificações estabelecidos neste Termo de Referência e será analisada pela equipe técnica do SAAE;

**8.2** - A empresa licitante vencedora ficará obrigada a refazer, as suas expensas, a etapa do serviço que vier a ser recusada, sendo que o ato do recebimento não importará na sua aceitação, conforme artigo 73 I alínea “a” da Lei 8666/93.

**8.3** - Entende-se por entrega definitiva do objeto, a efetiva aceitação de todas as etapas seja confecção e entrega, pelo saae de porto feliz.

**8.4** - Todas as ferramentas, equipamentos, inclusive EPI's, veículos ou qualquer outro tipo de objeto ou material necessário para a execução dos serviços é de fornecimento da licitante vencedora.

**8.5** - O SAAE de Porto Feliz poderá descontar dos pagamentos das faturas, importâncias que a qualquer título lhe sejam devidas pelo fornecedor por força do pedido de prestação de serviços oriundo deste termo de referência.

**8.6** - Entende-se por aceitação dos serviços, a efetiva aprovação do mesmo pelo SAAE de Porto Feliz.

### **9. DOS ANEXOS:**

**9.1** – Fazem parte integrante do presente, para todos os fins de direito, os seguintes anexos:

**A) ANEXO I – MEMÓRIA DE CÁLCULO ESTRUTURAL DAS ADUELAS NAS MEDIDAS DE 3,00 X 2,00 X 0,20 METROS;**

## SERVIÇO AUTÔNOMO DE ÁGUA E ESGOTO DE PORTO FELIZ

- B) ANEXO II – PROJETO ESTRUTURAL DAS ADUELAS NAS MEDIDAS DE 3,00 X 2,00 X 0,20 METROS;  
C) ANEXO III – LOCAIS DAS TRAVESSIAS (1 e 2).



Porto Feliz, SP, fevereiro de 2.020.

**Eng.º Luís Fernando Segatto**  
*Diretor Técnico Operacional*

### I - MEMÓRIA DE CÁLCULO ESTRUTURAL DAS ADUELAS NAS MEDIDAS DE 3,00 X 2,00 X 0,20 METROS

#### GEOMETRIA

SEÇÃO CONSTANTE.....: SIM  
FINALIDADE.....: ÁGUAS PLUVIAIS  
COMPRIMENTO (cl).....: 1.00 m  
LARGURA LIVRE (bl).....: 3.00 m  
ALTURA LIVRE (hl).....: 2.00 m  
ALTURA DA LAJE DA COBERTURA (hc).....: 0.20 m  
ESPESSURA DAS PAREDES LATERAIS (hp).....: 0.20 m  
ALTURA DA LAJE DA BASE (hb).....: 0.20 m  
MÍSULA HOR. DA COBERTURA.....: 0.20 m  
MÍSULA VERT. DA COBERTURA.....: 0.20 m  
MÍSULA VERT. DA BASE.....: 0.20 m  
MÍSULA HOR. DA BASE.....: 0.20 m

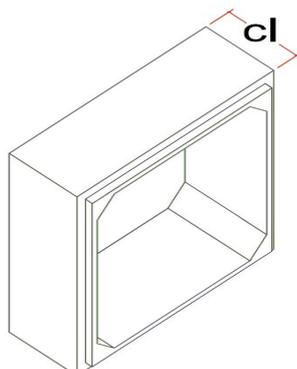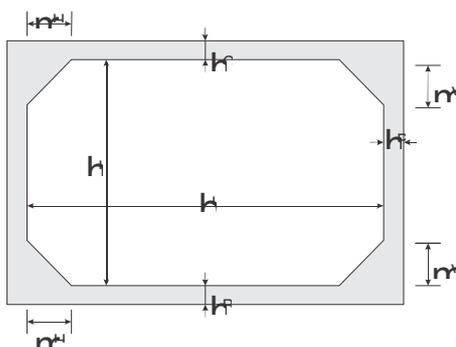

CNPJ n.º: 45.479.391/0001-07

---

**SERVIÇO AUTÔNOMO DE ÁGUA E ESGOTO DE PORTO FELIZ**

---

INSTALAÇÃO E MANUSEIO

**ESPECIFICAÇÃO DO SOLO**


PESO ESPECÍFICO.....: 18.00 kN/m<sup>3</sup>  
ÂNGULO DE ATRITO.....: 30.00 graus  
COEFICIENTE DE ATRITO ATIVO.....: 0.33  
COEFICIENTE DE ATRITO ESTÁTICO.....: 0.50  
COEFICIENTE DE ATRITO.....: 0.58

**DADOS DE INSTALAÇÃO**

ALTURA DE TERRA.....: 0.30 m  
ESPESSURA DO PAVIMENTO.....: 0.20 m  
EFEITO DO ARQUEAMENTO.....: NÃO CONSIDERADO  
TIPO DE INSTALAÇÃO.....: ---  
LARGURA DA VALA.....: ---  
0.80 x Ka x COEFICIENTE DE ATRITO.....: 0.15  
RAZÃO DE RECALQUE.....: ---

**INFORMAÇÕES DE MANUSEIO**

RESISTÊNCIA DO CONCRETO (fcj).....: 20.00 MPa  
COEFICIENTE DE IMPACTO.....: 1.20  
DISTÂNCIA DE IÇAMENTO.....: 50.00 cm

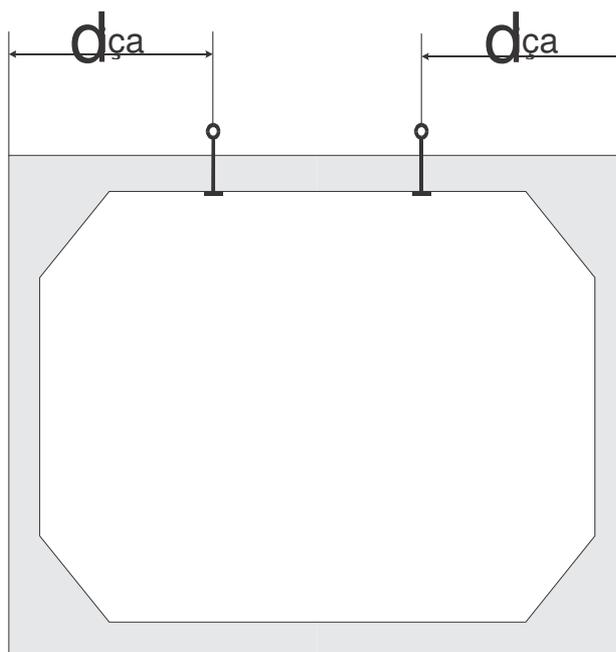



---

**SERVIÇO AUTÔNOMO DE ÁGUA E ESGOTO DE PORTO FELIZ**

---

**SOBRECARGA**

TIPO DE SOBRECARGA.....: RODOVIÁRIO  
TIPO DE TRÁFEGO.....: CLASSE 45  
PESO DO VEÍCULO (Q).....: 450.00 kN  
DISTÂNCIA ENTRE EIXOS (ee).....: 1.50 m  
DISTÂNCIA ENTRE RODAS (er).....: 2.00 m  
ÁREA DE CONTATO DA RODA (ar).....: 0.20 m  
ÁREA DE CONTATO DA RODA (br).....: 0.50 m  
COEF. DE IMPACTO ADICIONAL.....: 1.00  
COEF. DE IMPACTO EMPREGADO.....: 1.27

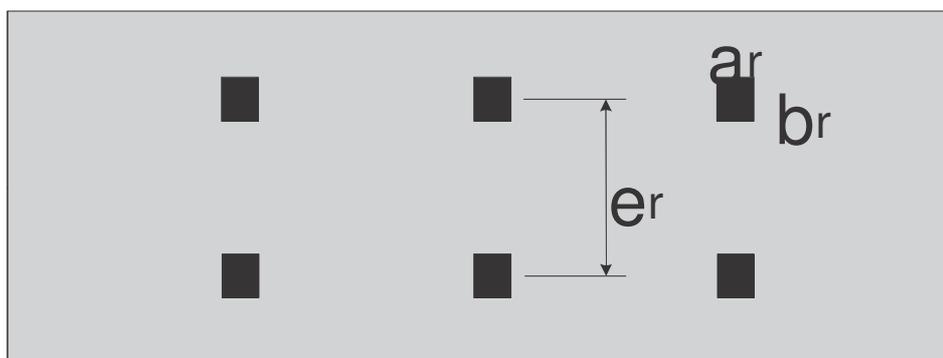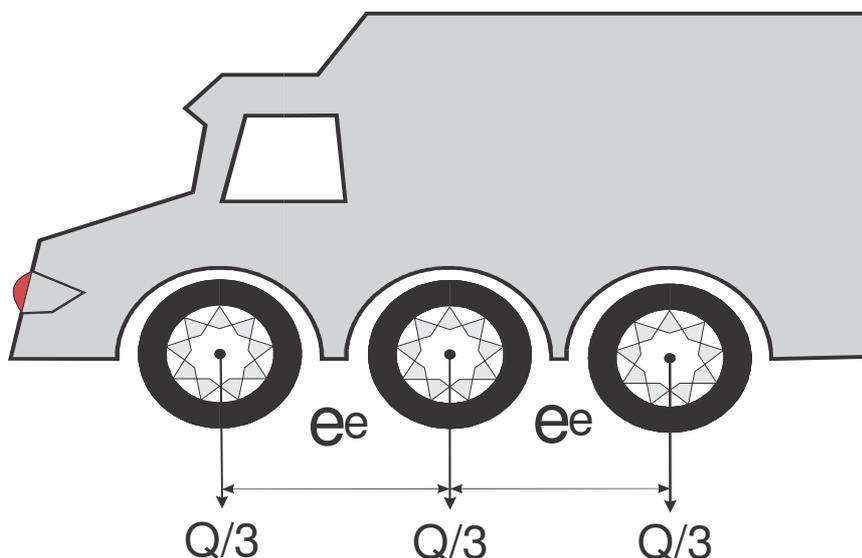

**PARÂMETROS DA ARMADURA**

ABERTURA MÁX. DAS FISSURAS.....: 0.20 mm  
DIMINUIÇÃO DA RIGIDEZ.....: 1.00  
RESISTÊNCIA DA ARMADURA DO COROAMENTO.....: 190.00 MPa  
RESISTÊNCIA DA ARMADURA DA QUINA.....: 105.00 MPa


CNPJ n.º: 45.479.391/0001-07

---

## SERVIÇO AUTÔNOMO DE ÁGUA E ESGOTO DE PORTO FELIZ

---

COEF. DE PONDERAÇÃO DO CONCRETO.....: 1.40  
COEF. DE PONDERAÇÃO DO AÇO.....: 1.15  
ESPAÇAMENTO MÍN. ENTRE ARMADURAS.....: 5.00 cm  
ESPAÇAMENTO MÁX. ENTRE ARMADURAS.....: 35.00 cm  
COBRIMENTO DAS ARMADURAS.....: 3.00 cm  
TELA PADRÃO INTERNA.....: L283  
TELA PADRÃO EXTERNA.....: L283  
CONSIDERAR ANCOR. DA ARM. INT. P/ CORTANTE.: NÃO

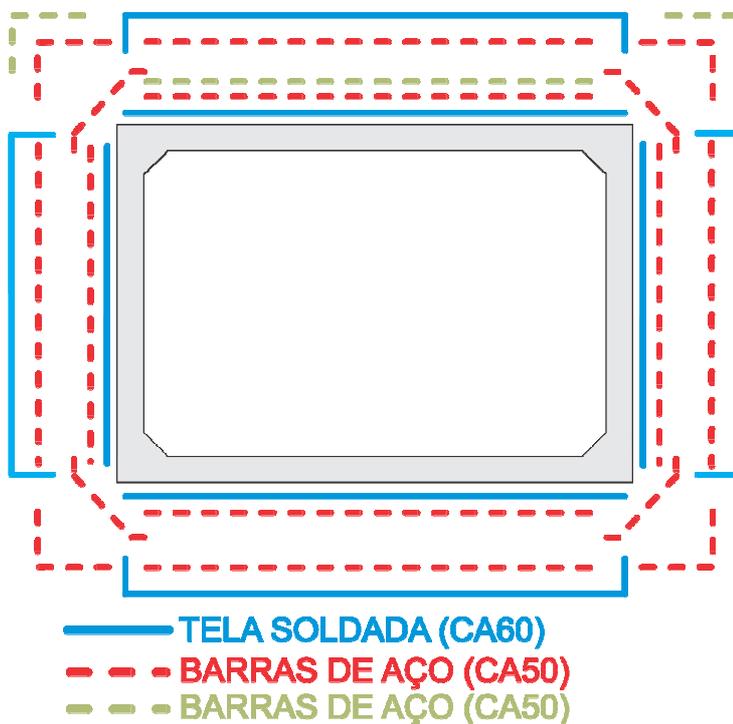

### CRITÉRIOS E CONSTANTES

RESISTÊNCIA CARACTERÍSTICA DO CONCRETO...: 30.00 MPa  
PESO ESPECÍFICO DO CONCRETO.....: 25.00 kN/m<sup>3</sup>  
PESO ESPECÍFICO DO AÇO.....: 78.00 kN/m<sup>3</sup>  
MÓDULO DE DEFORMAÇÃO LONGITUDINAL.....: 26071.59 MPa  
MÓDULO DE REAÇÃO DO SOLO.....: 15.00 MPa/m  
COMPRIMENTO DO ELEMENTO FINITO.....: 20.00 cm # ELS:  
COEFICIENTE DE PONDERAÇÃO PESO PRÓPRIO...: 1.00  
COEFICIENTE DE PONDERAÇÃO SOLO.....: 1.00  
COEFICIENTE DE PONDERAÇÃO FISSURAÇÃO....: 0.50  
COEFICIENTE DE PONDERAÇÃO FADIGA.....: 0.80  
# ELU:  
- V<sub>max</sub>H<sub>min</sub>:  
COEFICIENTE DE PONDERAÇÃO CARGA MÓVEL V.: 1.50  
COEFICIENTE DE PONDERAÇÃO ATERRO.....: 1.35

CNPJ n.º: 45.479.391/0001-07

## SERVIÇO AUTÔNOMO DE ÁGUA E ESGOTO DE PORTO FELIZ

COEFICIENTE DE PONDERAÇÃO PESO PRÓPRIO.: 1.30

COEFICIENTE DE PONDERAÇÃO SOLO.....: 1.00

COEFICIENTE DE PONDERAÇÃO ÁGUA.....: 1.20

-  $V_{minHmax}$ :

COEFICIENTE DE PONDERAÇÃO ATERRO.....: 1.00

COEFICIENTE DE PONDERAÇÃO PESO PRÓPRIO.: 1.00

COEFICIENTE DE PONDERAÇÃO SOLO.....: 1.35

COEFICIENTE DE PONDERAÇÃO CARGA MÓVEL H.: 1.50

-  $V_{maxHmax}$ :


COEFICIENTE DE PONDERAÇÃO CARGA MÓVEL V.: 1.50


COEFICIENTE DE PONDERAÇÃO ATERRO.....: 1.35

COEFICIENTE DE PONDERAÇÃO PESO PRÓPRIO.: 1.30

COEFICIENTE DE PONDERAÇÃO SOLO.....: 1.35

COEFICIENTE DE PONDERAÇÃO CARGA MÓVEL H.: 1.50

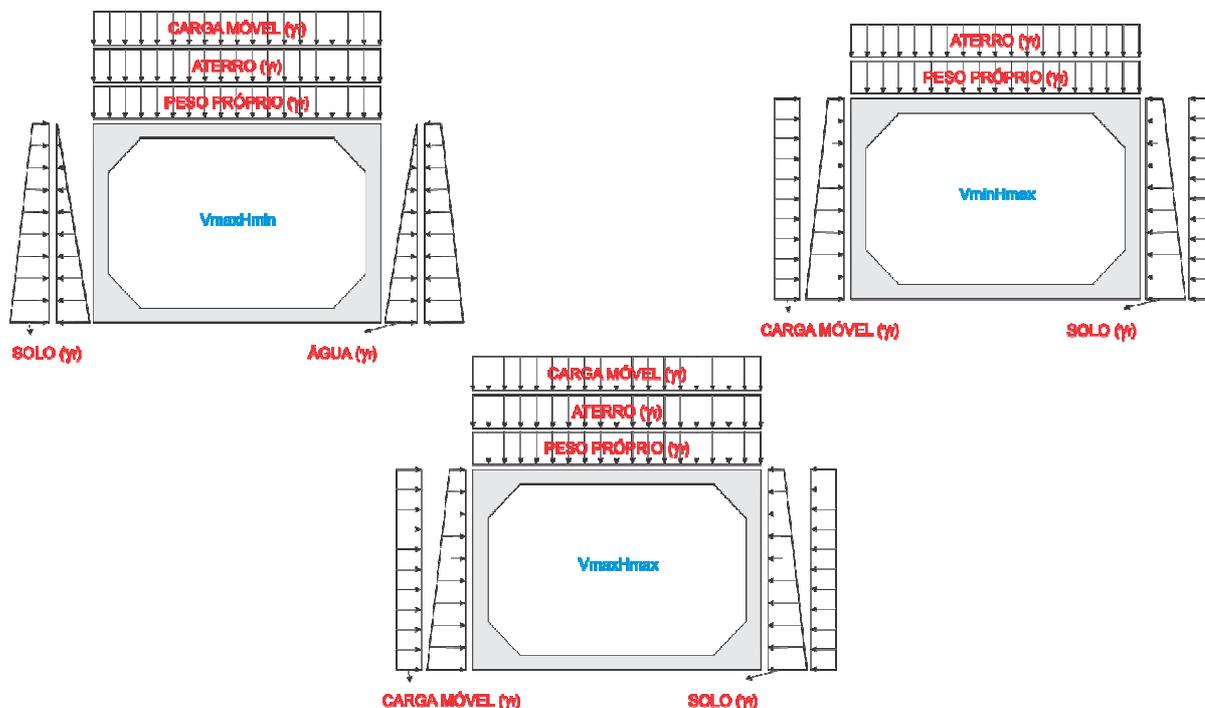

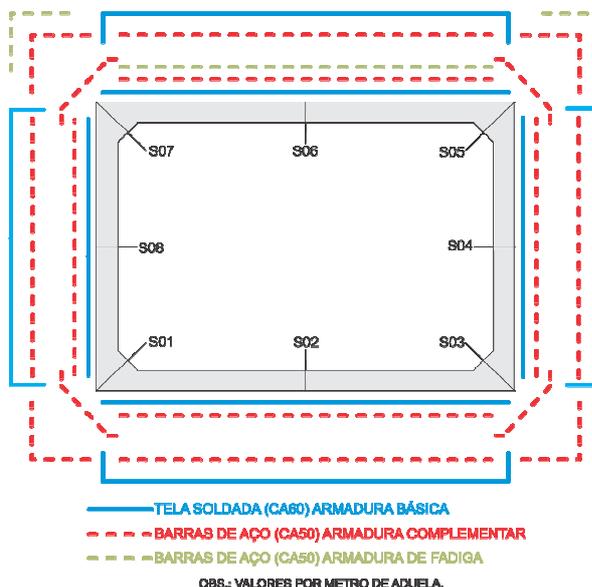
**SERVIÇO AUTÔNOMO DE ÁGUA E ESGOTO DE PORTO FELIZ**
**ESQUEMA P/ DETALHAMENTO**


	TELA	ARMADURA COMPLEMENTAR	ARMADURA DE FADIGA
LADO INTERNO	T-S02: L283	B-S01: 4 Ø6.30 c/ 31 cm (58.21%)	B-S05: 4 Ø10.00 c/ 31 cm (-6.35%)
	T-S04: L283	B-S02: 4 Ø6.30 c/ 31 cm (95.71%)	B-S07: 11 Ø6.30 c/ 9 cm ( 1.78%)
	T-S06: L283	B-S03: 4 Ø6.30 c/ 31 cm (58.21%)	
	T-S08: L283	B-S04: 4 Ø10.00 c/ 31 cm (15.35%) B-S05: 4 Ø6.30 c/ 31 cm (58.21%) B-S06: 4 Ø6.30 c/ 31 cm (95.71%) B-S07: 4 Ø6.30 c/ 31 cm (58.21%) B-S08: 4 Ø10.00 c/ 31 cm (15.35%)	
LADO EXTERNO	T-S02: L283	B-S01: 4 Ø6.30 c/ 31 cm ( 0.00%)	B-S06: 4 Ø6.30 c/ 31 cm (43.92%)
	T-S04: L283	B-S02: 4 Ø12.50 c/ 31 cm (26.12%)	
	T-S06: L283	B-S03: 4 Ø6.30 c/ 31 cm ( 0.00%) B-	
	T-S08: L283	S04: 4 Ø6.30 c/ 31 cm (95.71%) B-S05: 4 Ø6.30 c/ 31 cm ( 0.00%) B-S06: 7 Ø10.00 c/ 16 cm (-0.80%) B-S07: 4 Ø6.30 c/ 31 cm ( 0.00%) B- S08: 4 Ø6.30 c/ 31 cm (95.71%)	


NOTA: Os valores entre parênteses representam a porcentagem de área de aço que a seção apresenta acima (porcentagem positiva) ou a menos (porcentagem negativa) em relação ao necessário (calculado) para o tipo de armadura correspondente (armadura complementar ou armadura de fadiga) e não em relação a área total de aço na seção que é o resultado das áreas de tela, armadura complementar e armadura de fadiga. Assim sendo, se uma seção apresenta (X %) de área acima ou abaixo para armadura complementar, esta porcentagem é calculada em função da área de armadura complementar necessária e não em relação a área total de aço.

## SERVIÇO AUTÔNOMO DE ÁGUA E ESGOTO DE PORTO FELIZ

### ARMADURA DE CORTANTE

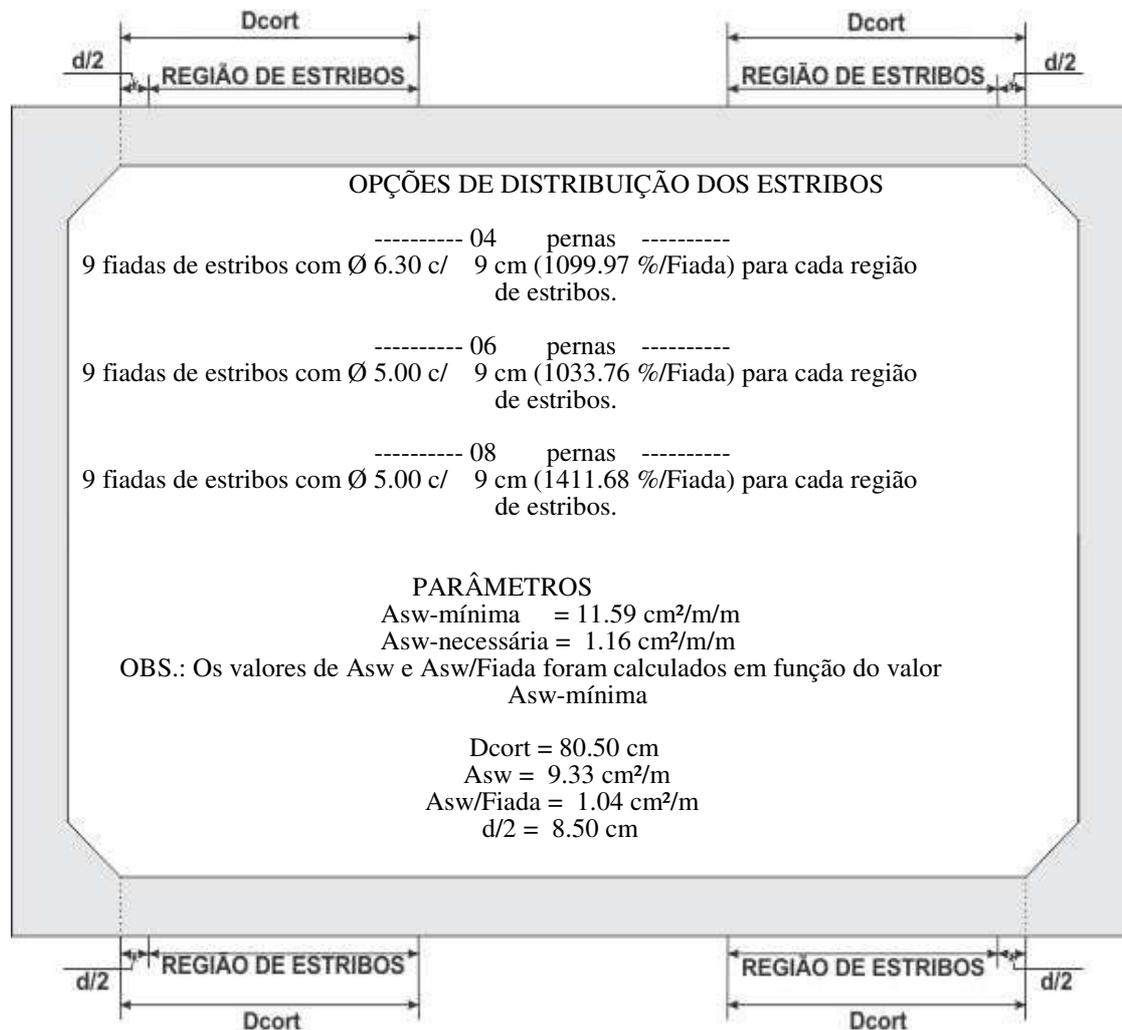



### DISTRIBUIÇÃO (POR METRO LONGITUDINAL) DOS ESTRIBOS AO LONGO DE UMA FIADA:

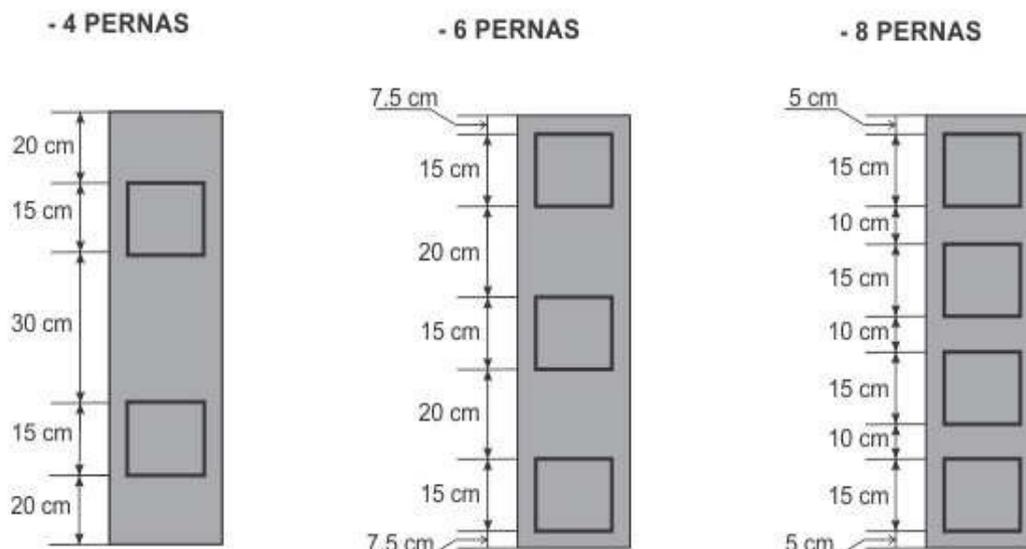

CNPJ n.º: 45.479.391/0001-07

**SERVIÇO AUTÔNOMO DE ÁGUA E ESGOTO DE PORTO FELIZ**


OBSERVAÇÃO:

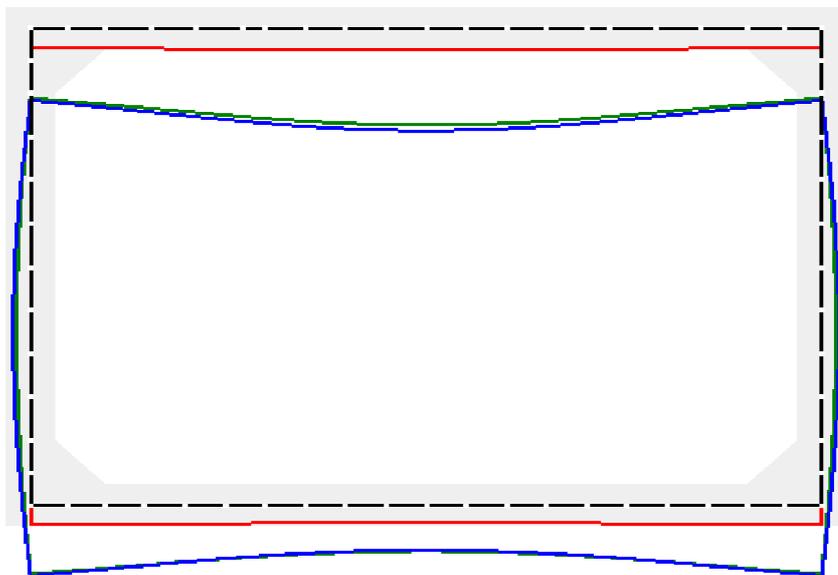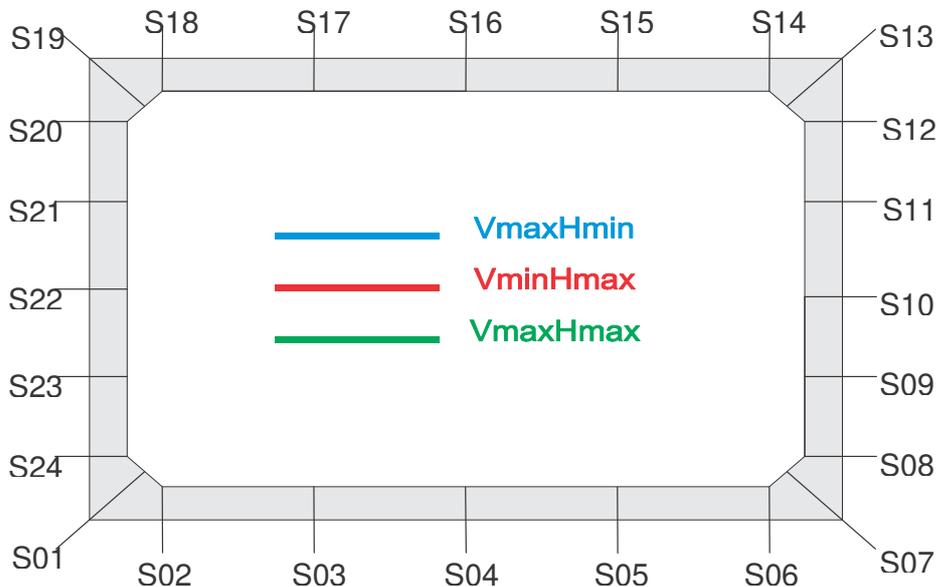

Quando houver necessidade de armadura transversal, esta deve ser colocada nas quatro regiões apontadas na figura esquemática acima (REGIÃO DE ESTRIBOS), ou seja, os estribos devem ser colocados tanto na laje de cobertura quanto na laje de base.

**SERVIÇO AUTÔNOMO DE ÁGUA E ESGOTO DE PORTO FELIZ**

**II – PROJETO ESTRUTURAL DAS ADUELAS NAS MEDIDAS DE 3,00 X 2,00 X 0,20 METROS**

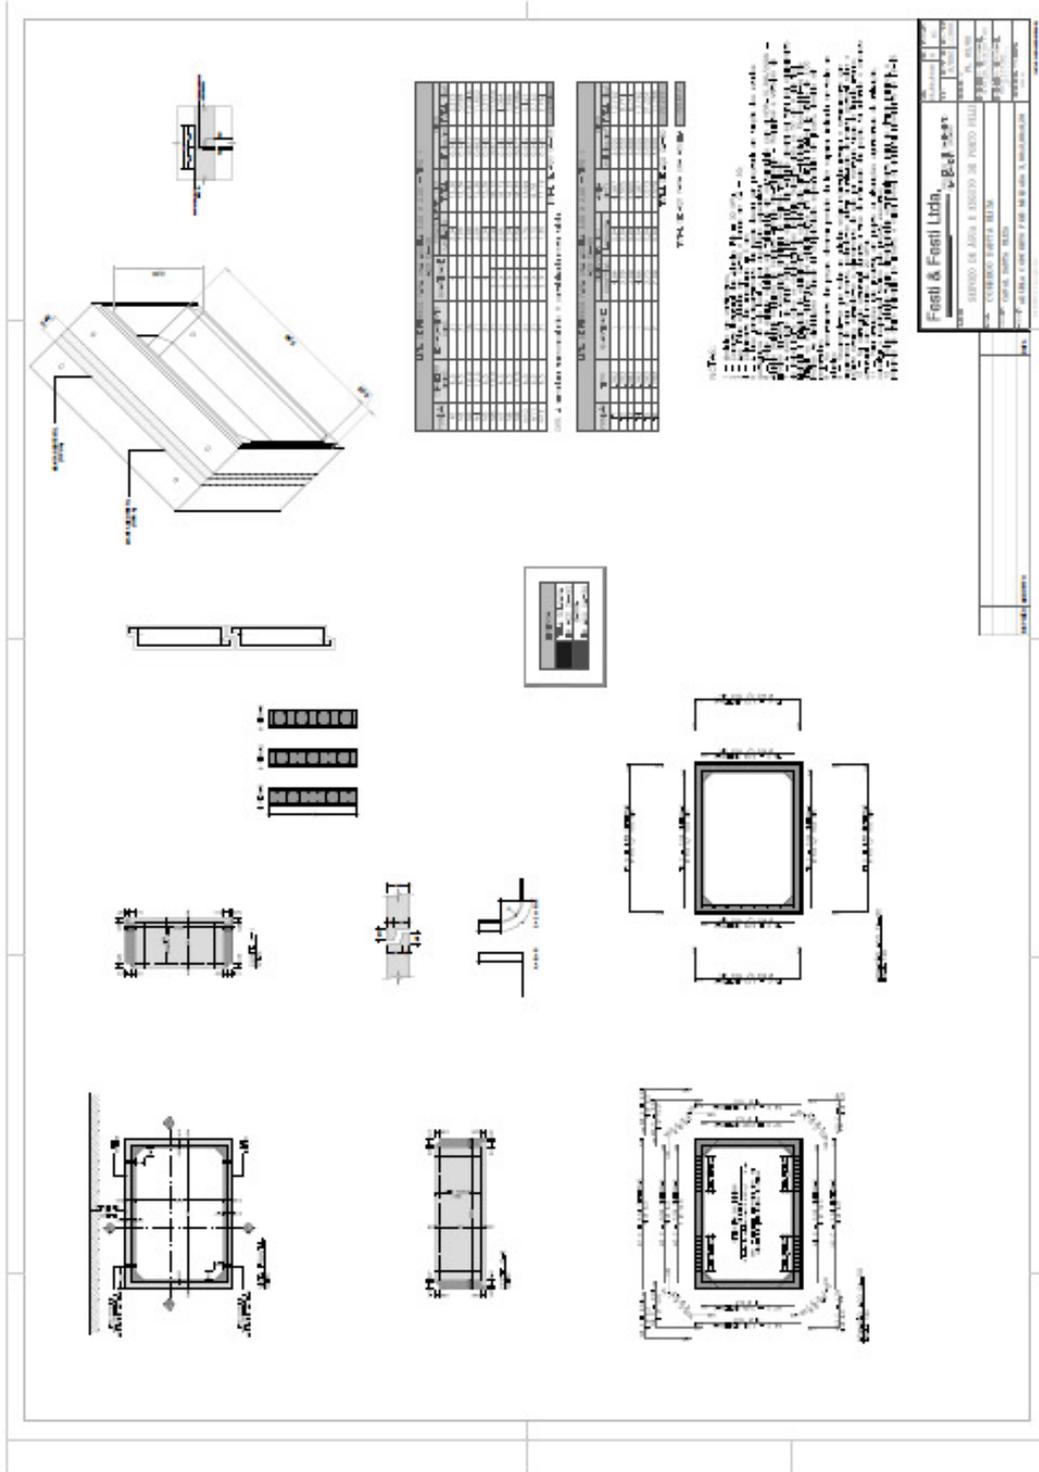





## SERVIÇO AUTÔNOMO DE ÁGUA E ESGOTO DE PORTO FELIZ

### ANEXO II - PROPOSTA FINANCEIRA PREGÃO PRESENCIAL n.º 04/2020 - PROCESSO n.º 131/2020

DADOS DO LICITANTE		
Razão Social:		
Endereço:		
CNPJ:		
Inscrição Estadual:		
E-mail:		
Telefone:	Fax:	
Obs.:		
Banco:	Agência:	Conta Corrente:

**Adverte-se que a simples apresentação desta Proposta será considerada como indicação bastante de que inexistem fatos que impeçam a participação do licitante neste certame.**

Quant.	Produto	Valor unitário (R\$)	Valor total (R\$)
43 unidades	ADUELA L 3,00 X A 2,00 X C 1,00 X ESP 0,20 EM CONCRETO ARMADO - FCK 30 TB:45		
<b>Valor Total:</b>		<b>R\$</b>	
<b>Valor Total</b> (por extenso):			

Validade da proposta: \_\_\_\_\_ dias (mínimo de 60 dias).

DECLARO que os preços apresentados contemplam todos os custos diretos e indiretos referentes ao objeto licitado.

DECLARO, sob as penas da lei, que o objeto ofertado atende todas as especificações exigidas no Anexo I – Termo de Referência.

DECLARO, sob as penas da lei, que os preços apresentados são fixos e irrevogáveis.

Estou ciente das condições de pagamento estabelecidas em Edital, ou seja, 07 dias contados do recebimento da nota fiscal, devidamente atestada pela Diretoria Técnica Operacional.

(Local e data), em \_\_\_\_ de \_\_\_\_\_ de 2020.

Assinatura do representante: \_\_\_\_\_

Nome do representante: \_\_\_\_\_

RG do representante: \_\_\_\_\_

---

**SERVIÇO AUTÔNOMO DE ÁGUA E ESGOTO DE PORTO FELIZ**

---

**ANEXO III – DECLARAÇÃO MICROEMPRESA OU EMPRESA DE PEQUENO PORTE  
PREGÃO PRESENCIAL n.º 04/2020 - PROCESSO n.º 131/2020  
(modelo orientativo)**

DECLARO, sob as penas da lei, sem prejuízo das sanções e multas previstas neste ato convocatório, que a empresa \_\_\_\_\_ (denominação da pessoa jurídica), CNPJ nº \_\_\_\_\_ é microempresa ou empresa de pequeno porte, nos termos do enquadramento previsto na Lei Complementar nº 123, de 14 de dezembro de 2006, cujos termos declaro conhecer na íntegra, estando apta, portanto, a exercer o direito de preferência como critério de desempate no procedimento licitatório do **Pregão Presencial n.º 04/2020**, realizado pelo Serviço Autônomo de Água e Esgoto de Porto Feliz.

Data - (Local), (dia) de (mês) de 2020.

(Assinatura)  
(Nome do Representante Legal)  
(RG do Representante legal)

---

**SERVIÇO AUTÔNOMO DE ÁGUA E ESGOTO DE PORTO FELIZ**

---

**ANEXO IV – DECLARAÇÃO DE ATENDIMENTO AOS REQUISITOS DE HABILITAÇÃO  
PREGÃO PRESENCIAL n.º 04/2020 - PROCESSO n.º 131/2020  
(modelo orientativo)**

Declaro, para os devidos fins, que cumprimos plenamente os requisitos de HABILITAÇÃO, conforme item VII do edital do **Pregão Presencial n.º 04/2020**, em atendimento ao artigo 4º, inciso VII, da Lei 10.520/2002.

**Empresa:**

**CNPJ:**

**Representante:**

**CPF:**

**RG:**

Data - (Local), (dia) de (mês) de 2020.

(Assinatura)

---

**SERVIÇO AUTÔNOMO DE ÁGUA E ESGOTO DE PORTO FELIZ**

---

**ANEXO V – DECLARAÇÃO INEXISTÊNCIA DE IMPEDIMENTO  
PREGÃO PRESENCIAL n.º 04/2020 - PROCESSO n.º 131/2020  
(modelo orientativo)**

\_\_\_\_\_ (nome completo), representante legal da empresa  
\_\_\_\_\_ (razão social pessoa jurídica), inscrita sob CNPJ  
\_\_\_\_\_, interessado em participar do Pregão Presencial n.º 04/2020, realizado pelo Serviço Autônomo de Água e Esgoto de Porto Feliz, declara, sob as penas da lei, que esta empresa não tem qualquer impedimento legal para licitar ou contratar com a Administração.

Data - (Local), (dia) de (mês) de 2020.

(Assinatura)

---

**SERVIÇO AUTÔNOMO DE ÁGUA E ESGOTO DE PORTO FELIZ**

---

**ANEXO VI – DECLARAÇÕES COMPLEMENTARES**  
**PREGÃO PRESENCIAL n.º 04/2020 - PROCESSO n.º 131/2020**  
**(modelo orientativo)**

(Nome/Razão social) \_\_\_\_\_, inscrita no CNPJ sob o nº \_\_\_\_\_, por intermédio de seu representante legal o (a) Sr; (a) \_\_\_\_\_, portador (a) da Carteira de identidade nº \_\_\_\_\_ e do CPF nº \_\_\_\_\_, DECLARA, sob as penas da Lei:

a) nos termos do inciso V do artigo 27 da Lei Federal nº 8.666, de 21 de junho de 1993 e alterações, que a empresa se encontra em situação regular perante o Ministério do Trabalho, no que se refere à observância do disposto no inciso XXXIII do artigo 7º da Constituição Federal/88;

b) que a empresa atende as normas relativas à saúde e segurança no Trabalho, para os fins estabelecidos pelo parágrafo único do artigo 117 da Constituição do Estado de São Paulo;

c) não possui qualquer dos impedimentos previstos nos §§ 4º e seguintes todos do artigo 3º da Lei Complementar nº 123, de 14 de dezembro de 2006, alterada pela Lei Complementar nº 147, de 7 de agosto de 2014, cujos termos declara conhecer na íntegra. (**Somente ME e EPP**).

(Local e data), em \_\_\_\_ de \_\_\_\_\_ de 2020.

---

Assinatura do representante legal

---

**SERVIÇO AUTÔNOMO DE ÁGUA E ESGOTO DE PORTO FELIZ**

---

**ANEXO VII – ATOS JURÍDICOS ANÁLOGOS  
TERMO DE CIÊNCIA E DE NOTIFICAÇÃO  
PREGÃO PRESENCIAL n.º 04/2020 - PROCESSO n.º 131/2020**

**CONTRATANTE:** SERVIÇO AUTÔNOMO DE ÁGUA E ESGOTO DE PORTO FELIZ.

**CONTRATADA:** XXXXXXXXXXXXXXXXXXXXXXXXXXXXXXXXXX

**CONTRATO N.º XXX/2020**

**OBJETO:** Aquisição de aduelas em concreto armado para uso em de canalização de travessias.

**ADVOGADO (S)/ N.º OAB: (\*)** Dra. Manuella de Campos Anton OAB/SP 343.378

Pelo presente TERMO, nós, abaixo identificados:

**1. Estamos CIENTES de que:**

- a) o ajuste acima referido estará sujeito a análise e julgamento pelo Tribunal de Contas do Estado de São Paulo, cujo trâmite processual ocorrerá pelo sistema eletrônico;
- b) poderemos ter acesso ao processo, tendo vista e extraindo cópias das manifestações de interesse, Despachos e Decisões, mediante regular cadastramento no Sistema de Processo Eletrônico, conforme dados abaixo indicados, em consonância com o estabelecido na Resolução nº 01/2011 do TCESP;
- c) além de disponíveis no processo eletrônico, todos os Despachos e Decisões que vierem a ser tomados, relativamente ao aludido processo, serão publicados no Diário Oficial do Estado, Caderno do Poder Legislativo, parte do Tribunal de Contas do Estado de São Paulo, em conformidade com o artigo 90 da Lei Complementar nº 709, de 14 de janeiro de 1993, iniciando-se, a partir de então, a contagem dos prazos processuais, conforme regras do Código de Processo Civil;
- d) Qualquer alteração de endereço – residencial ou eletrônico – ou telefones de contato deverá ser comunicada pelo interessado, peticionando no processo.

**2. Damo-nos por NOTIFICADOS para:**

- a) O acompanhamento dos atos do processo até seu julgamento final e conseqüente publicação;
- b) Se for o caso e de nosso interesse, nos prazos e nas formas legais e regimentais, exercer o direito de defesa, interpor recursos e o que mais couber.

Porto Feliz/SP, XX de XXXXXXXXX de 2.020

**GESTOR DO ÓRGÃO/ENTIDADE:**

Nome: Gustavo Interlick Mancio de Camargo

Cargo: Superintendente

CPF: 368.909.168-32 RG: 40.664.726-4

Data de Nascimento: 07/06/1988

Endereço residencial completo: Cândido Motta, 145, Centro, Porto Feliz/SP, CEP 18.540-000

E-mail institucional: [superintendencia@saaeportofeliz.sp.gov.br](mailto:superintendencia@saaeportofeliz.sp.gov.br)

E-mail pessoal: [gustavo.interlick@gmail.com](mailto:gustavo.interlick@gmail.com)

Telefone(s): (15) 3261 9601 – (15) 997974947

Assinatura: \_\_\_\_\_

**Responsáveis que assinaram o ajuste:**

**Pelo CONTRATANTE:**

Nome: Gustavo Interlick Mancio de Camargo

Cargo: Superintendente

CPF: 368.909.168-32 RG: 40.664.726-4

Data de Nascimento: 07/06/1988

CNPJ n.º: 45.479.391/0001-07

---

**SERVIÇO AUTÔNOMO DE ÁGUA E ESGOTO DE PORTO FELIZ**

---

Endereço residencial completo: Cândido Motta, 145, Centro, Porto Feliz/SP, CEP 18.540-000  
E-mail institucional: [superintendencia@saaeportofeliz.sp.gov.br](mailto:superintendencia@saaeportofeliz.sp.gov.br)  
E-mail pessoal: [gustavo.interlick@gmail.com](mailto:gustavo.interlick@gmail.com)  
Telefone(s): (15) 3261 9601 – (15) 99797-4947

Assinatura: \_\_\_\_\_

**Pela CONTRATADA:**

Nome: XXXXXXXXXXXXXXXX  
Cargo: XXXXXXXXXXXXXXXX  
CPF: XXXXXXXXXXXXXXXX                      RG: XXXXXXXXXXXXXXXX  
Data de Nascimento: XXXXXXXXXXXXXXXX  
Endereço residencial completo: XXXXXXXXXXXXXXXXXXXXXXXX  
E-mail institucional: [XXXXXXXXXXXXXXXXXXXXXXXXXX](mailto:XXXXXXXXXXXXXXXXXXXXXXXXXX)  
E-mail pessoal: [XXXXXXXXXXXXXXXXXXXXXXXXXX](mailto:XXXXXXXXXXXXXXXXXXXXXXXXXX)  
Telefone(s): (xx) xxxx-xxxx / (xx) xxxxx-xxxx

Assinatura: \_\_\_\_\_

**Advogado:**

(\*) Facultativo. Indicar quando já constituído, informando, inclusive, o endereço eletrônico.

---

**SERVIÇO AUTÔNOMO DE ÁGUA E ESGOTO DE PORTO FELIZ**

---

**ANEXO VIII – ATOS JURÍDICOS ANÁLOGOS  
DECLARAÇÃO DE DOCUMENTOS À DISPOSIÇÃO DO TRIBUNAL  
PREGÃO PRESENCIAL n.º 04/2020 – PROCESSO n.º 131/2020**

**CONTRATOS OU ATOS JURÍDICOS ANÁLOGOS**

Declaração de documentos à disposição do Tribunal - Resolução 07/14 – Art. 3º, Inciso XVI

CONTRATANTE: SERVIÇO AUTÔNOMO DE ÁGUA E ESGOTO DE PORTO FELIZ

CNPJ Nº: 45.479.391/0001-07

CONTRATADA: XXXXXXXXXXXXXXXXXXXX

CNPJ Nº: XX.XXX.XXX/XXXX-XX

OBJETO: Aquisição de aduelas em concreto armado para uso em de canalização de travessias.

VALOR (R\$): XXXXXXXX

Declaro(amos), na qualidade de responsável(is) pela entidade supra epigrafada, sob as penas da Lei, que os demais documentos originais, atinentes à correspondente licitação, encontram-se no respectivo processo administrativo arquivado na origem à disposição do Tribunal de Contas do Estado de São Paulo, e serão remetidos quando requisitados.

Em se tratando de obras/serviços de engenharia:

Declaro(amos), na qualidade de responsável(is) pela entidade supra epigrafada, sob as penas da Lei, que os demais documentos originais, atinentes à correspondente licitação, em especial, os a seguir relacionados, encontram-se no respectivo processo administrativo arquivado na origem à disposição do Tribunal de Contas do Estado de São Paulo, e serão remetidos quando requisitados:

- a) memorial descritivo dos trabalhos e respectivo cronograma físico-financeiro;
- b) orçamento detalhado em planilhas que expressem a composição de todos os seus custos unitários;
- c) previsão de recursos orçamentários que assegurem o pagamento das obrigações decorrentes de obras ou serviços a serem executados no exercício financeiro em curso, de acordo com o respectivo cronograma;
- d) comprovação no Plano Plurianual de que o produto das obras ou serviços foi contemplado em suas metas;
- e) as plantas e projetos de engenharia e arquitetura.

Porto Feliz, xx de xxxxxx de 2020.

RESPONSÁVEL:

Gustavo Interlick Mancio de Camargo  
Superintendente  
superintendencia@saaeportofeliz.sp.gov.br

---

**SERVIÇO AUTÔNOMO DE ÁGUA E ESGOTO DE PORTO FELIZ**

---

**ANEXO IX – CADASTRO DOS RESPONSÁVEIS**  
**PREGÃO PRESENCIAL n.º 04/2020 - PROCESSO n.º 131/2020**

CONTRATANTE: Serviço Autônomo de Água e Esgoto de Porto Feliz

CONTRATADA:

CONTRATO N.º(DE ORIGEM):

OBJETO: Aquisição de aduelas em concreto armado para uso em de canalização de travessias.

Nome	
Cargo	
RG n.º	
CPF n.º	
Endereço (*)	
Telefone	
E-mail Institucional	
E-mail pessoal (*)	

(\*) Não deve ser o endereço/e-mail do Órgão e/ou Poder. Deve ser o endereço/e-mail onde poderá ser encontrado(a), caso não esteja mais exercendo o mandato ou cargo.

**Responsável pelo atendimento a requisições de documentos do TCESP**

Nome	
Cargo	
Endereço Comercial do Órgão/Setor	
Telefone e Fax	
E-mail Institucional	

Porto Feliz, XX de xxxxxxxx de 2020

Gustavo Interlick Mancio de Camargo  
Superintendente  
[superintendencia@saaeportofeliz.sp.gov.br](mailto:superintendencia@saaeportofeliz.sp.gov.br)